

RESIDENZIALE SOLE - Via Ada Negri, Mirandola **ACEA COSTRUZIONI** S.p.A.

*Una casa pensata e progettata
per il comfort e il benessere della persona.*



RESIDENZIALE SOLE - Via Ada Negri, Mirandola

ACEA COSTRUZIONI S.p.A.

- Classe Energetica A3-A4
- Impianti di riscaldamento autonomi con sistema di teleriscaldamento
- Fotovoltaico esclusivo
- Riscaldamento a pavimento
- Tapparelle motorizzate
- Predisposizione condizionamento



UBICAZIONE TERRITORIALE - VIA ADA NEGRI, MIRANDOLA





RESIDENZIALE SOLE - Via Ada Negri, Mirandola

ACEA COSTRUZIONI S.p.A.





RESIDENZIALE SOLE - Via Ada Negri, Mirandola

ACEA COSTRUZIONI S.p.A.





RESIDENZIALE SOLE - Via Ada Negri, Mirandola

ACEA COSTRUZIONI S.p.A.





RESIDENZIALE SOLE
Via Ada Negri, Mirandola
ACEA COSTRUZIONI S.p.A.








SISTEMAZIONE CORTILIVA E PIANTA PIANO TERRA - disegno non in scala

Immagine dimostrativa della tipologia di progetto e arredo - Riproduzione riservata

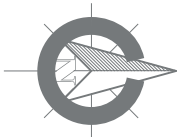


PIANTA PIANO TERRA - disegno in scala 1:100



PIANTA PIANO PRIMO - disegno in scala 1:100

Immagine dimostrativa della tipologia di progetto e arredo - Riproduzione riservata

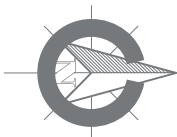

PIANTA PIANO SECONDO - disegno in scala 1:100



RESIDENZIALE SOLE

Via Ada Negri, Mirandola

*Una casa pensata e progettata
per il comfort e il benessere della persona.*

RESIDENZIALE SOLE - Via Ada Negri, Mirandola


ACEA COSTRUZIONI S.p.A.

APPARTAMENTO 01 - PIANO TERRA
AUTORIMESSA 11 - PIANO TERRA
SUPERFICIE COMMERCIALE 143,92 mq

- Classe Energetica A3-A4
- Impianti di riscaldamento autonomi con sistema di teleriscaldamento
- Fotovoltaico esclusivo
- Riscaldamento a pavimento
- Tapparelle motorizzate
- Predisposizione condizionamento




vista 3d da via Ada Negri

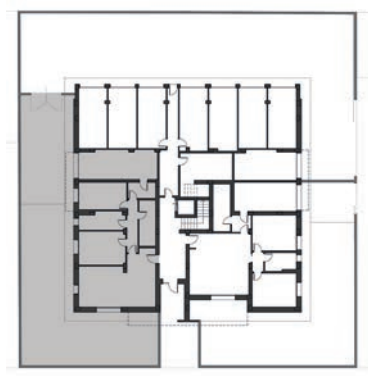

VIA ADA NEGRI

ubicazione al piano

La distribuzione interna e le dimensioni dell'alloggio sono indicative e pertanto La Proprietà, per esigenze tecnico costruttive, si riserva il diritto di apportare modifiche alla disposizione dei locali, alla loro dimensione, alle aperture, ai passaggi relativi alle canalizzazioni e alle aree cortilive. Immagine dimostrativa della tipologia di progetto e arredo - Riproduzione riservata.

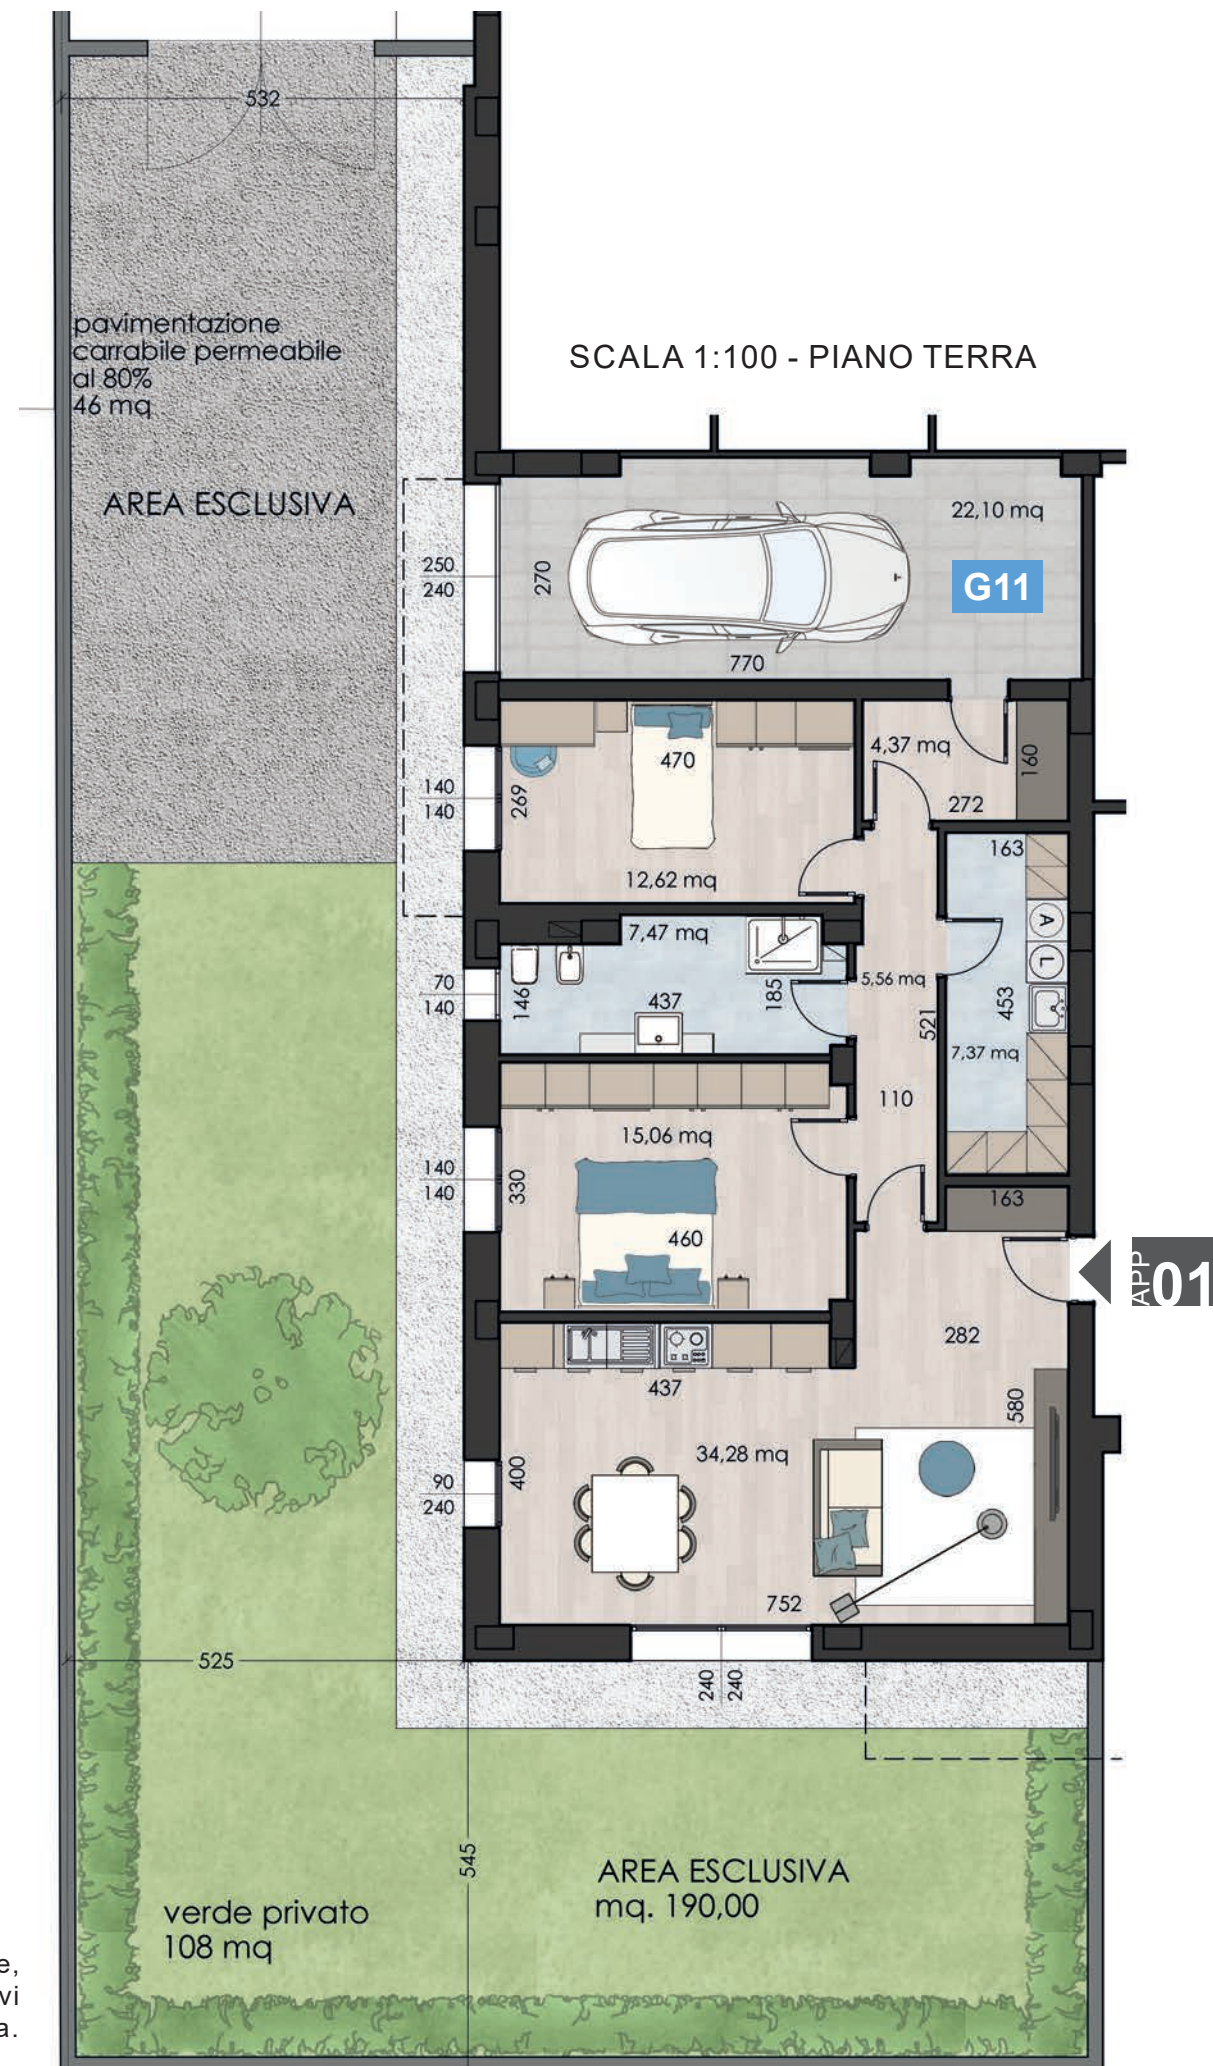




RESIDENZIALE SOLE

Via Ada Negri, Mirandola

*Una casa pensata e progettata
per il comfort e il benessere della persona.*

RESIDENZIALE SOLE - Via Ada Negri, Mirandola

ACEA COSTRUZIONI S.p.A.

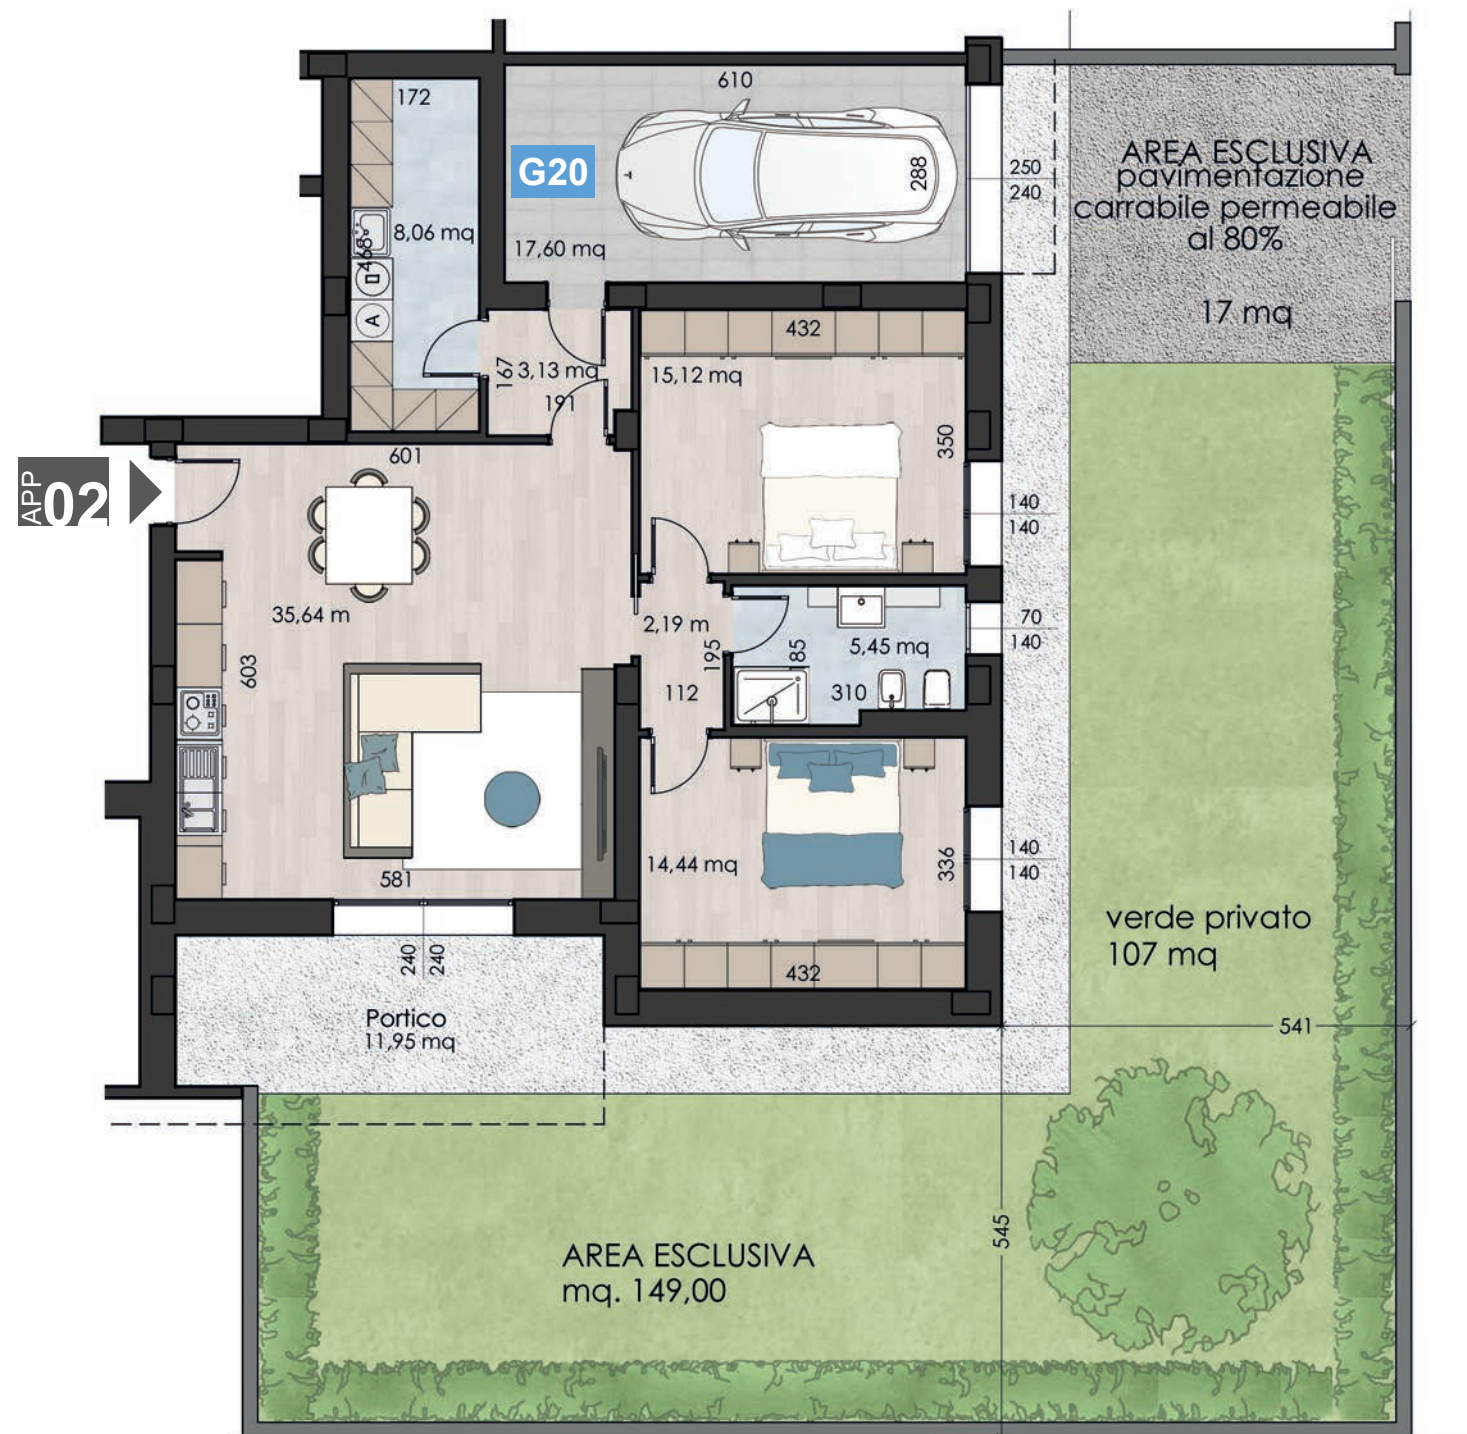

SCALA 1:100 - PIANO TERRA


La distribuzione interna e le dimensioni dell'alloggio sono indicative e pertanto La Proprietà, per esigenze tecnico costruttive, si riserva il diritto di apportare modifiche alla disposizione dei locali, alla loro dimensione, alle aperture, ai passaggi relativi alle canalizzazioni e alle aree cortilive. Immagine dimostrativa della tipologia di progetto e arredo - Riproduzione riservata.

APPARTAMENTO 02 - PIANO TERRA
AUTORIMESSA 20 - PIANO TERRA
SUPERFICIE COMMERCIALE 142,71 mq

- Classe Energetica A3-A4
- Impianti di riscaldamento autonomi con sistema di teleriscaldamento
- Fotovoltaico esclusivo
- Riscaldamento a pavimento
- Tapparelle motorizzate
- Predisposizione condizionamento




vista 3d da via Ada Negri

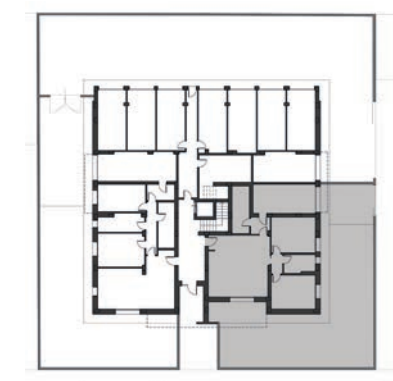

VIA ADA NEGRI

ubicazione al piano

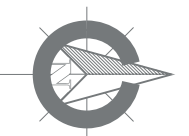



RESIDENZIALE SOLE

Via Ada Negri, Mirandola

*Una casa pensata e progettata
per il comfort e il benessere della persona.*

- Classe Energetica A3-A4
- Impianti di riscaldamento autonomi con sistema di teleriscaldamento
- Fotovoltaico esclusivo
- Riscaldamento a pavimento
- Tapparelle motorizzate
- Predisposizione condizionamento




vista 3d da via Ada Negri



VIA ADA NEGRI


ubicazione al piano

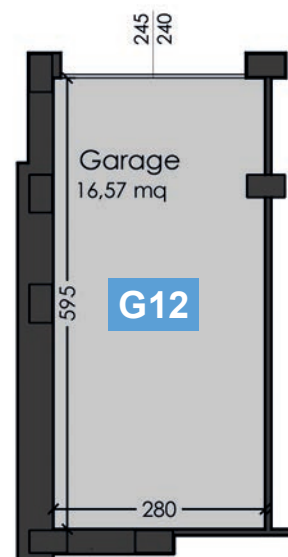

SCALA 1:100 - PIANO TERRA



SCALA 1:100 - PIANO PRIMO

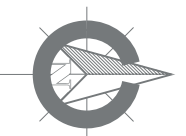




RESIDENZIALE SOLE

Via Ada Negri, Mirandola

*Una casa pensata e progettata
per il comfort e il benessere della persona.*

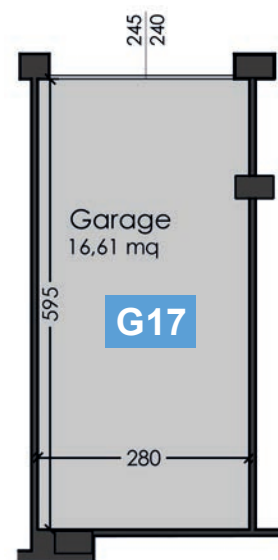

SCALA 1:100 - PIANO TERRA



SCALA 1:100 - PIANO PRIMO

APPARTAMENTO 04 - PIANO PRIMO
 AUTORIMESSA 17 - PIANO TERRA
 SUPERFICIE COMMERCIALE 117,66 mq

- Classe Energetica A3-A4
- Impianti di riscaldamento autonomi con sistema di teleriscaldamento
- Fotovoltaico esclusivo
- Riscaldamento a pavimento
- Tapparelle motorizzate
- Predisposizione condizionamento




vista 3d da via Ada Negri



VIA ADA NEGRI

ubicazione al piano

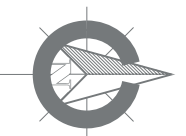



RESIDENZIALE SOLE

Via Ada Negri, Mirandola

*Una casa pensata e progettata
per il comfort e il benessere della persona.*

- Classe Energetica A3-A4
- Impianti di riscaldamento autonomi con sistema di teleriscaldamento
- Fotovoltaico esclusivo
- Riscaldamento a pavimento
- Tapparelle motorizzate
- Predisposizione condizionamento




vista 3d da via Ada Negri



VIA ADA NEGRI

ubicazione al piano

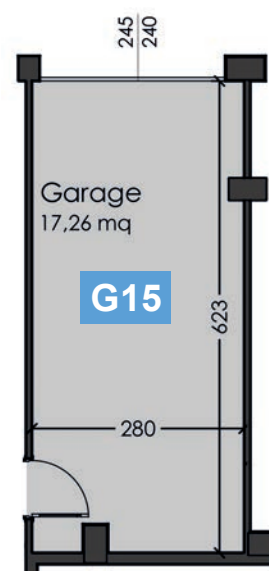

SCALA 1:100 - PIANO TERRA



SCALA 1:100 - PIANO PRIMO





RESIDENZIALE SOLE

Via Ada Negri, Mirandola

*Una casa pensata e progettata
per il comfort e il benessere della persona.*

- Classe Energetica A3-A4
- Impianti di riscaldamento autonomi con sistema di teleriscaldamento
- Fotovoltaico esclusivo
- Riscaldamento a pavimento
- Tapparelle motorizzate
- Predisposizione condizionamento




vista 3d da via Ada Negri



VIA ADA NEGRI


ubicazione al piano

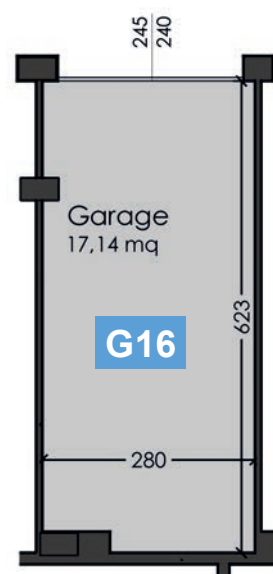

SCALA 1:100 - PIANO TERRA



SCALA 1:100 - PIANO PRIMO

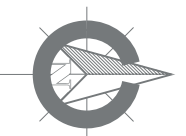



RESIDENZIALE SOLE

Via Ada Negri, Mirandola

*Una casa pensata e progettata
per il comfort e il benessere della persona.*

- Classe Energetica A3-A4
- Impianti di riscaldamento autonomi con sistema di teleriscaldamento
- Fotovoltaico esclusivo
- Riscaldamento a pavimento
- Tapparelle motorizzate
- Predisposizione condizionamento




vista 3d da via Ada Negri



VIA ADA NEGRI


ubicazione al piano

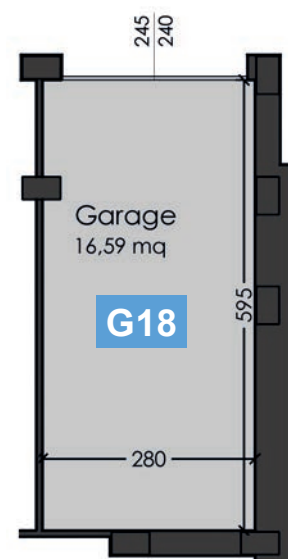

SCALA 1:100 - PIANO TERRA



SCALA 1:100 - PIANO SECONDO

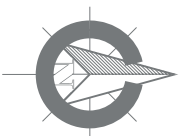



RESIDENZIALE SOLE

Via Ada Negri, Mirandola

*Una casa pensata e progettata
per il comfort e il benessere della persona.*

- Classe Energetica A3-A4
- Impianti di riscaldamento autonomi con sistema di teleriscaldamento
- Fotovoltaico esclusivo
- Riscaldamento a pavimento
- Tapparelle motorizzate
- Predisposizione condizionamento




vista 3d da via Ada Negri



VIA ADA NEGRI


ubicazione al piano

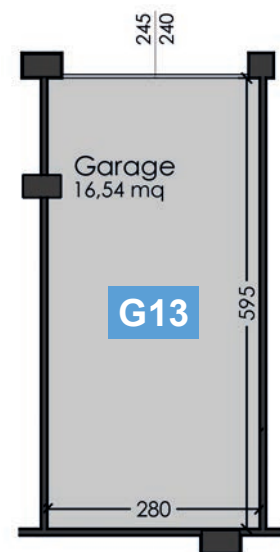

SCALA 1:100 - PIANO TERRA



SCALA 1:100 - PIANO SECONDO

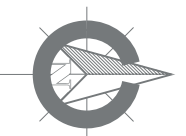





RESIDENZIALE SOLE

Via Ada Negri, Mirandola

*Una casa pensata e progettata
per il comfort e il benessere della persona.*

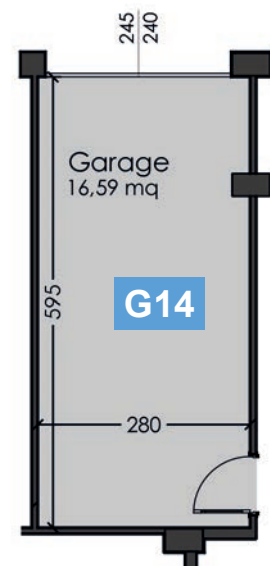

SCALA 1:100 - PIANO TERRA

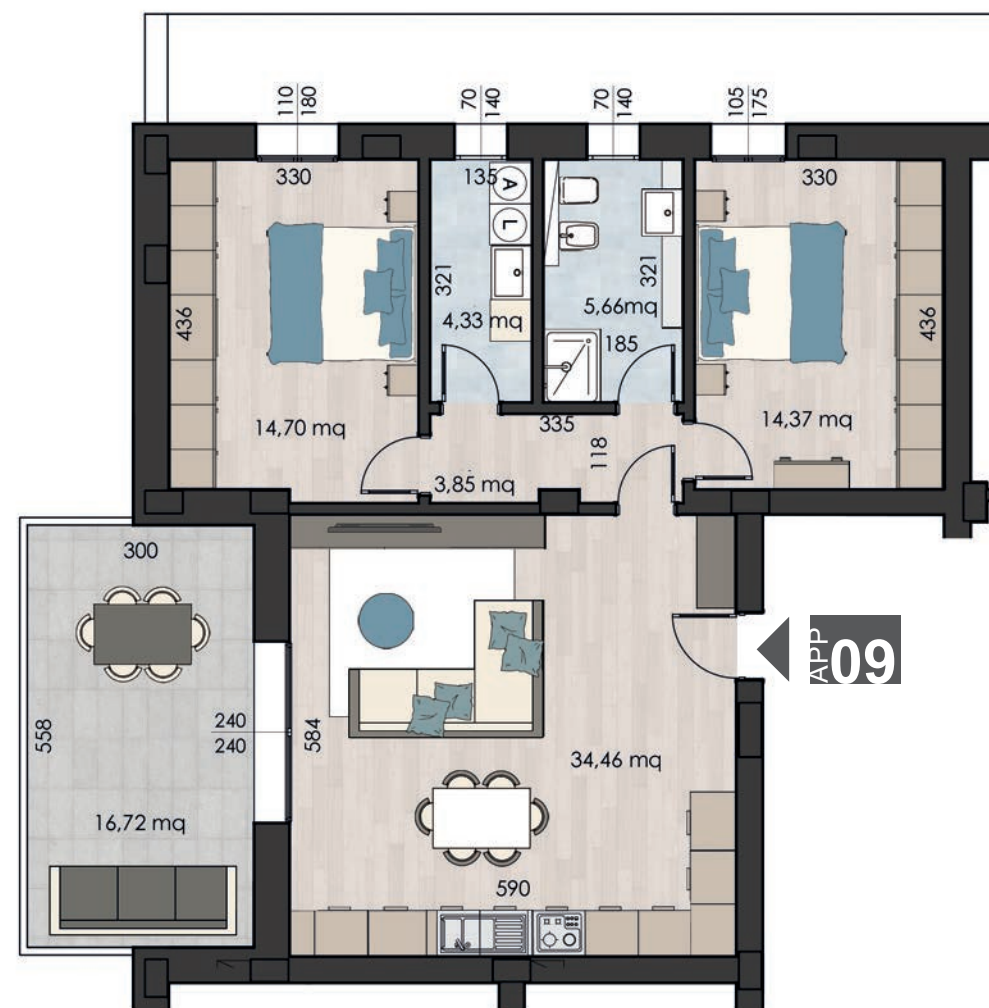

SCALA 1:100 - PIANO SECONDO

APPARTAMENTO 09 - PIANO SECONDO
 AUTORIMESSA 14 - PIANO TERRA
 SUPERFICIE COMMERCIALE 125,74 mq

- Classe Energetica A3-A4
- Impianti di riscaldamento autonomi con sistema di teleriscaldamento
- Fotovoltaico esclusivo
- Riscaldamento a pavimento
- Tapparelle motorizzate
- Predisposizione condizionamento




vista 3d da via Ada Negri



VIA ADA NEGRI

ubicazione al piano

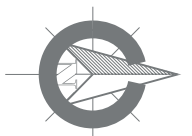

RESIDENZIALE SOLE
Via Ada Negri, Mirandola



*Una casa pensata e progettata
per il comfort e il benessere della persona.*

- Classe Energetica A3-A4
- Impianti di riscaldamento autonomi con sistema di teleriscaldamento
- Fotovoltaico esclusivo
- Riscaldamento a pavimento
- Tapparelle motorizzate
- Predisposizione condizionamento




vista 3d da via Ada Negri



VIA ADA NEGRI

ubicazione al piano

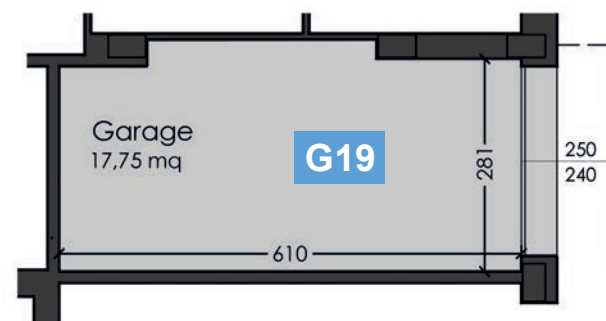

SCALA 1:100 - PIANO TERRA



SCALA 1:100 - PIANO SECONDO

