

ACEA COSTRUZIONI S.p.A.

Proprietà: Immobiliare S. Antonio di Arturo Zaccarelli e C. S.a.s.

Residenziale **ALTAVILLA**

Mirandola - **Via Mazzone** angolo **via F. De Andrè**



Immagine dimostrativa della tipologia edilizia di progetto.

Residenziale **ALTAVILLA**

Mirandola - **Via Mazzone angolo via F. De Andrè**

- Classe Energetica A3-A4
- Impianti di riscaldamento autonomi con sistema di teleriscaldamento
- Fotovoltaico esclusivo
- Riscaldamento a pavimento
- Predisposizione condizionamento



Residenziale **ALTAVILLA**

Mirandola - **Via Mazzone** angolo **via F. De Andrè**



Residenziale **ALTAVILLA**

Mirandola - **Via Mazzone** angolo **via F. De Andrè**



ACEA COSTRUZIONI S.p.A.

Proprietà: Immobiliare S. Antonio di Arturo Zaccarelli e C. S.a.s.

Residenziale **ALTAVILLA**

Mirandola - **Via Mazzone angolo via F. De Andrè**



Immagine dimostrativa della tipologia edilizia di progetto

ACEA COSTRUZIONI S.p.A.

Proprietà: Immobiliare S. Antonio di Arturo Zaccarelli e C. S.a.s.

Residenziale **ALTAVILLA**

Mirandola - **Via Mazzone** angolo **via F. De Andrè**



Immagine dimostrativa della tipologia edilizia di progetto

ACEA COSTRUZIONI S.p.A.

Proprietà: Immobiliare S. Antonio di Arturo Zaccarelli e C. S.a.s.

Residenziale **ALTAVILLA**

Mirandola - **Via Mazzone angolo via F. De Andrè**



Immagine dimostrativa della tipologia edilizia di progetto

ACEA COSTRUZIONI S.p.A.

Proprietà: Immobiliare S. Antonio di Arturo Zaccarelli e C. S.a.s.

Residenziale **ALTAVILLA**

Mirandola - **Via Mazzone angolo via F. De Andrè**



Immagine dimostrativa della tipologia edilizia di progetto

Residenziale **ALTAVILLA**

Mirandola - **Via Mazzone** angolo **via F. De Andrè**




Immagine dimostrativa della tipologia di progetto e arredo - Riproduzione riservata.

Residenziale ALTAVILLA

Mirandola - Via Mazzone angolo via F. De Andrè



PIANTA PIANO TERRA - DISEGNO NON IN SCALA

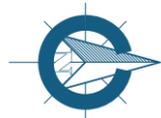

Residenziale **ALTAVILLA**

Mirandola - **Via Mazzone** angolo **via F. De Andrè**




Residenziale **ALTAVILLA**

Mirandola - **Via Mazzone** angolo **via F. De Andrè**



PIANTA PIANO SECONDO - DISEGNO NON IN SCALA

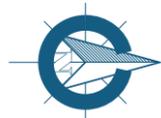

Residenziale **ALTAVILLA**

Mirandola - **Via Mazzone** angolo **via F. De Andrè**

ALLOGGIO 01 - PIANO TERRA
GARAGE 24 - PIANO TERRA
SUPERFICIE COMMERCIALE 152,95 MQ

- Classe Energetica A3-A4
- Impianti di riscaldamento autonomi con sistema di teleriscaldamento
- Fotovoltaico esclusivo
- Riscaldamento a pavimento
- Predisposizione condizionamento



VISTA 3D DA VIA F. DE ANDRÈ



UBICAZIONE AL PIANO

La distribuzione interna e le dimensioni dell'alloggio sono indicative e pertanto La Proprietà, per esigenze tecnico costruttive, si riserva il diritto di apportare modifiche alla disposizione dei locali, alla loro dimensione, alle aperture, ai passaggi relativi alle canalizzazioni e alle aree cortilive. Immagine dimostrativa della tipologia di progetto e arredo - Riproduzione riservata.

ALLOGGIO 01

PIANO TERRA - SCALA 1:100



A BOILER ACCUMULO ACQUA

ACEA COSTRUZIONI S.p.A.

Proprietà: Immobiliare S. Antonio di Arturo Zaccarelli e C. S.a.s.

Residenziale **ALTAVILLA**

Mirandola - **Via Mazzone** angolo **via F. De Andrè**

ALLOGGIO 02 - PIANO TERRA **GARAGE 23 - PIANO TERRA** **SUPERFICIE COMMERCIALE 137,75 MQ**

- Classe Energetica A3-A4
- Impianti di riscaldamento autonomi con sistema di teleriscaldamento
- Fotovoltaico esclusivo
- Riscaldamento a pavimento
- Predisposizione condizionamento



VISTA 3D DA VIA F. DE ANDRÈ




UBICAZIONE AL PIANO

La distribuzione interna e le dimensioni dell'alloggio sono indicative e pertanto La Proprietà, per esigenze tecnico costruttive, si riserva il diritto di apportare modifiche alla disposizione dei locali, alla loro dimensione, alle aperture, ai passaggi relativi alle canalizzazioni e alle aree cortilive. Immagine dimostrativa della tipologia di progetto e arredo - Riproduzione riservata.

ALLOGGIO 02

PIANO TERRA - SCALA 1:100

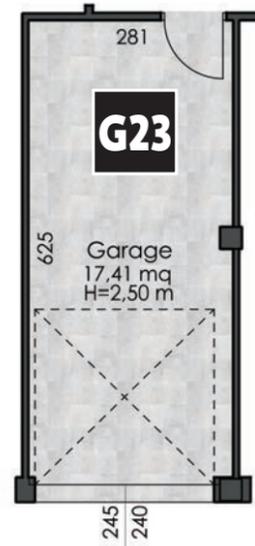

A BOILER ACCUMULO ACQUA

ACEA COSTRUZIONI S.p.A.

Proprietà: Immobiliare S. Antonio di Arturo Zaccarelli e C. S.a.s.

Residenziale **ALTAVILLA**

Mirandola - **Via Mazzone** angolo **via F. De Andrè**

ALLOGGIO 03

SCALA 1:100



ALLOGGIO 03 - PIANO TERRA
GARAGE 22 - PIANO TERRA
SUPERFICIE COMMERCIALE 126,07 MQ



- Classe Energetica A3-A4
- Impianti di riscaldamento autonomi con sistema di teleriscaldamento
- Fotovoltaico esclusivo
- Riscaldamento a pavimento
- Predisposizione condizionamento



VISTA 3D DA VIA F. DE ANDRÈ



UBICAZIONE AL PIANO

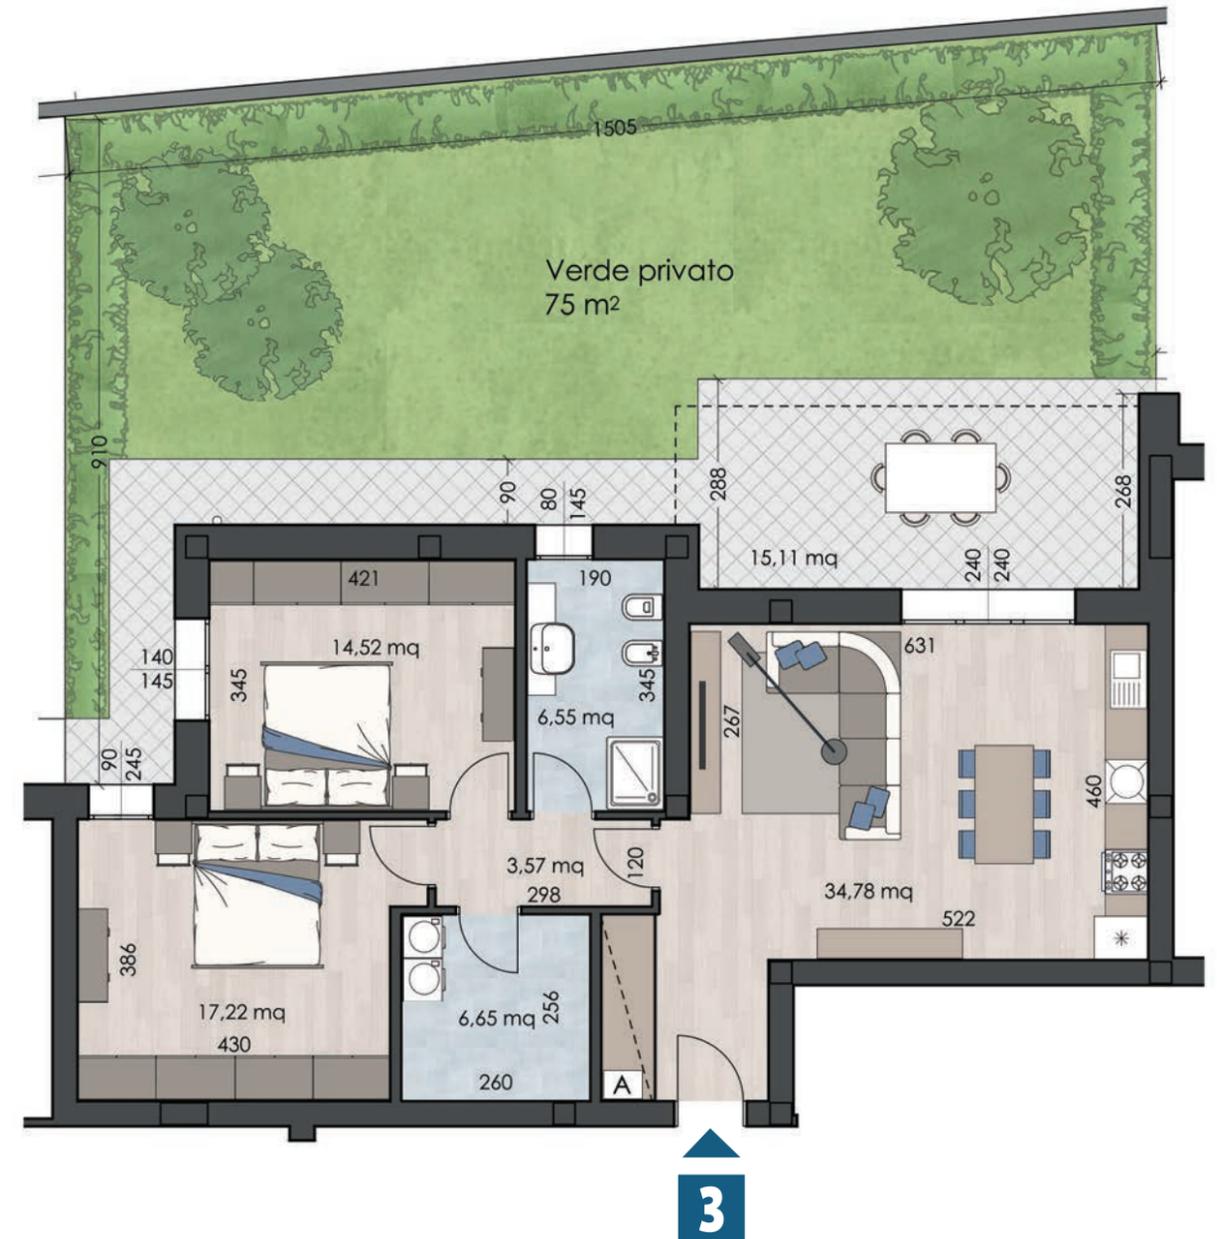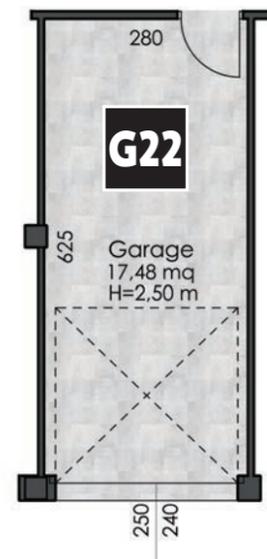

A BOILER ACCUMULO ACQUA

ACEA COSTRUZIONI S.p.A.

Proprietà: Immobiliare S. Antonio di Arturo Zaccarelli e C. S.a.s.

La distribuzione interna e le dimensioni dell'alloggio sono indicative e pertanto La Proprietà, per esigenze tecnico costruttive, si riserva il diritto di apportare modifiche alla disposizione dei locali, alla loro dimensione, alle aperture, ai passaggi relativi alle canalizzazioni e alle aree cortilive. Immagine dimostrativa della tipologia di progetto e arredo - Riproduzione riservata.

Residenziale **ALTAVILLA**

Mirandola - **Via Mazzone** angolo **via F. De Andrè**

ALLOGGIO 04

SCALA 1:100




ALLOGGIO 04 - PIANO TERRA GARAGE 16 - PIANO TERRA SUPERFICIE COMMERCIALE 133,21 MQ


- Classe Energetica A3-A4
- Impianti di riscaldamento autonomi con sistema di teleriscaldamento
- Fotovoltaico esclusivo
- Riscaldamento a pavimento
- Predisposizione condizionamento



VISTA 3D DA VIA F. DE ANDRÈ

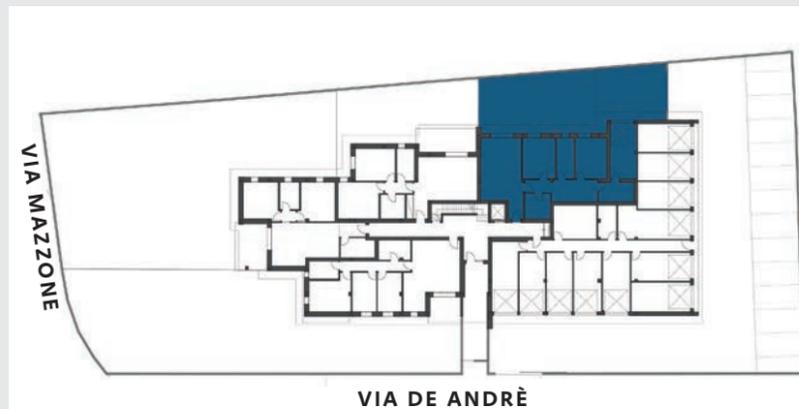

UBICAZIONE AL PIANO

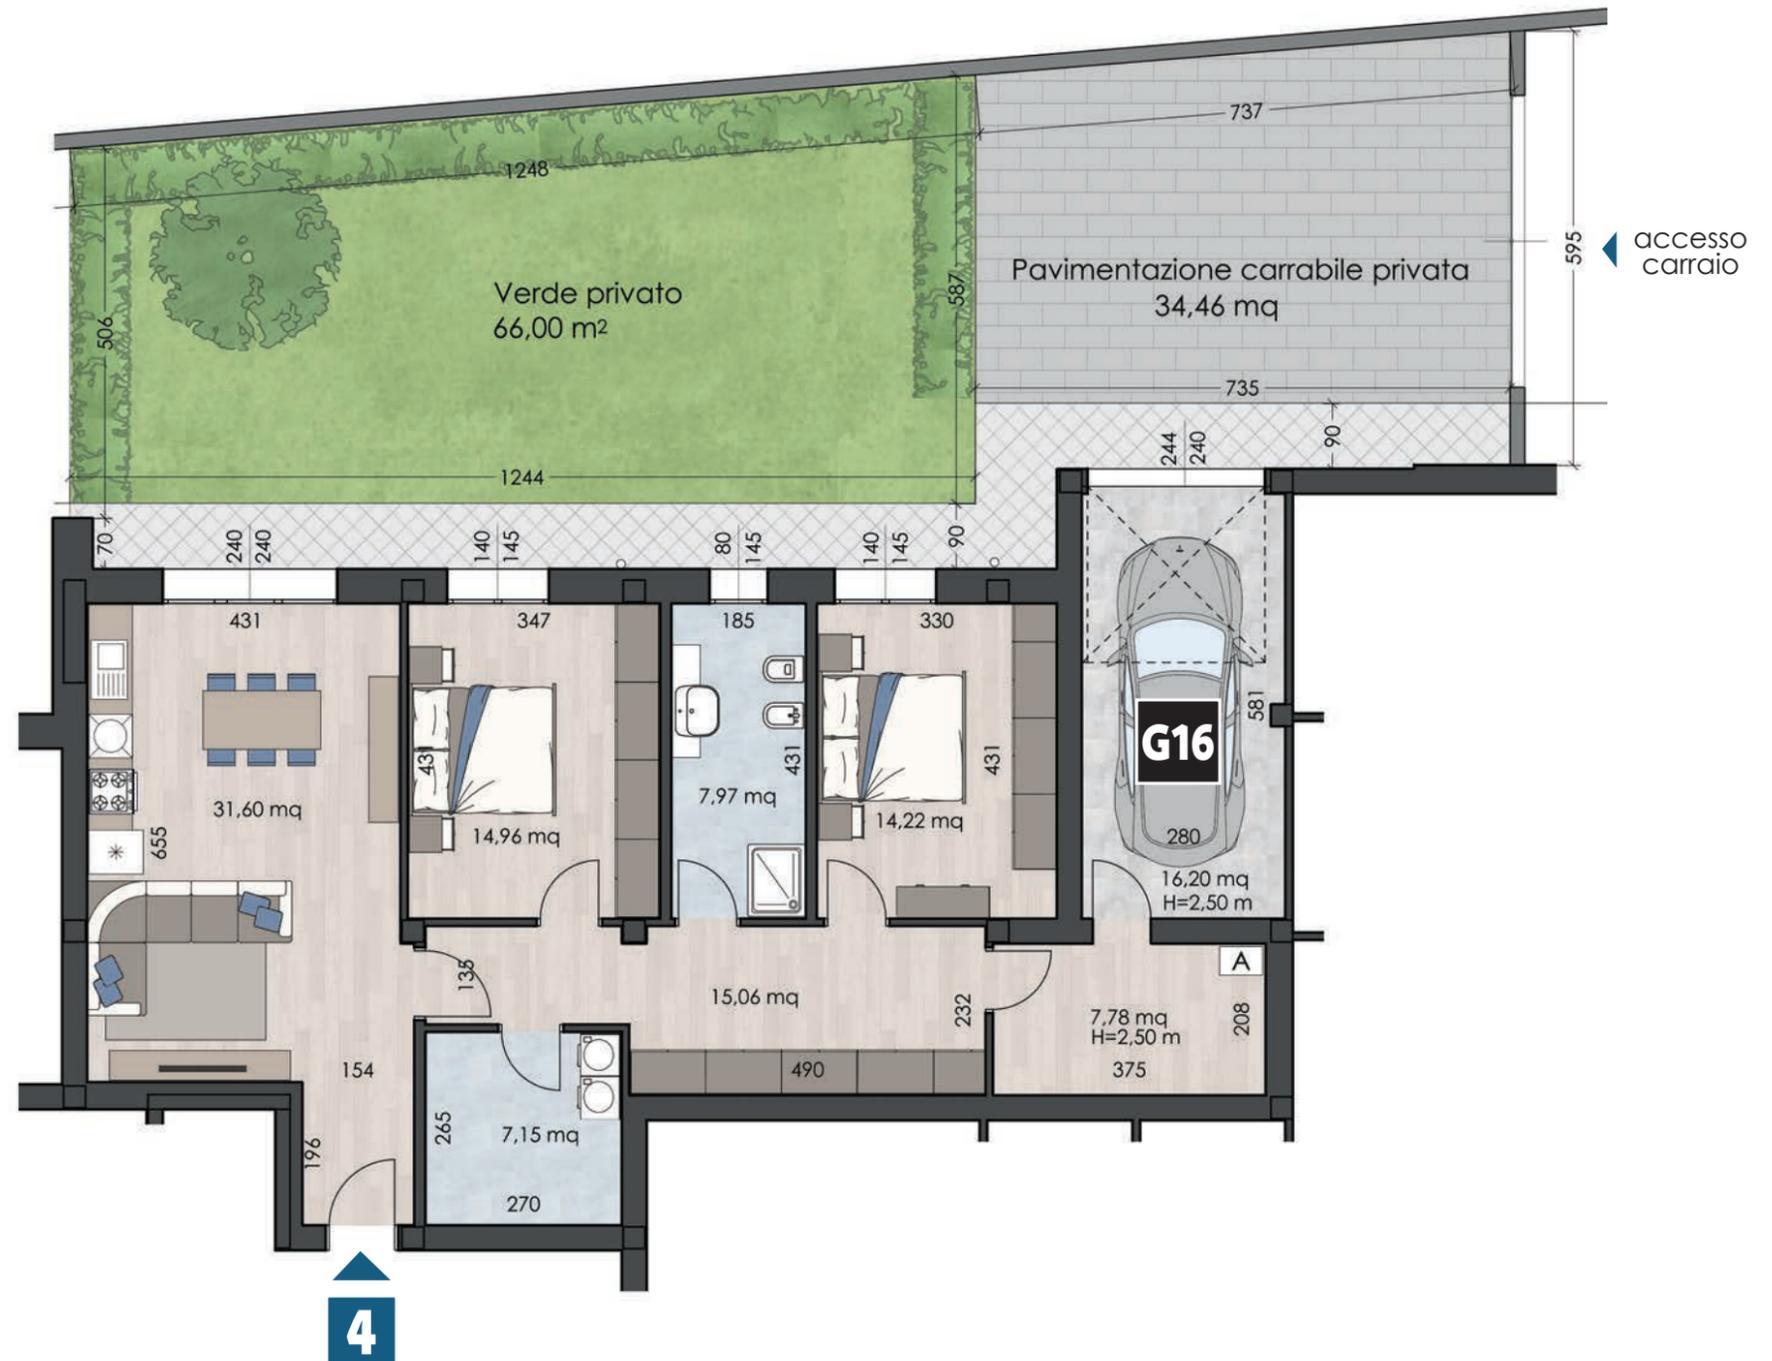

A BOILER ACCUMULO ACQUA

ACEA COSTRUZIONI S.p.A.

Proprietà: Immobiliare S. Antonio di Arturo Zaccarelli e C. S.a.s.

La distribuzione interna e le dimensioni dell'alloggio sono indicative e pertanto La Proprietà, per esigenze tecnico costruttive, si riserva il diritto di apportare modifiche alla disposizione dei locali, alla loro dimensione, alle aperture, ai passaggi relativi alle canalizzazioni e alle aree cortilive. Immagine dimostrativa della tipologia di progetto e arredo - Riproduzione riservata.

Residenziale **ALTAVILLA**

Mirandola - **Via Mazzone** angolo **via F. De Andrè**

ALLOGGIO 05

SCALA 1:100



ALLOGGIO 05 - PIANO PRIMO GARAGE 17 - PIANO TERRA SUPERFICIE COMMERCIALE 148,09 MQ

- Classe Energetica A3-A4
- Impianti di riscaldamento autonomi con sistema di teleriscaldamento
- Fotovoltaico esclusivo
- Riscaldamento a pavimento
- Predisposizione condizionamento




VISTA 3D DA VIA F. DE ANDRÈ



UBICAZIONE AL PIANO



PIANO PRIMO

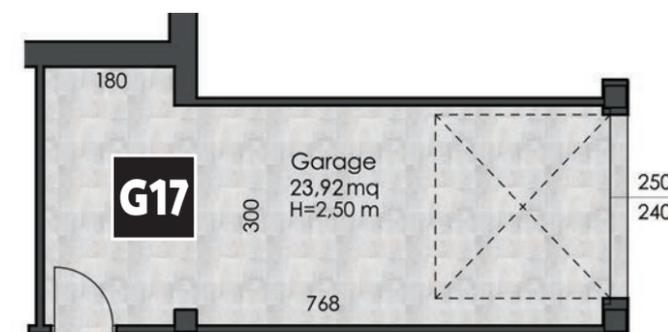

PIANO TERRA

A BOILER ACCUMULO ACQUA

ACEA COSTRUZIONI S.p.A.

Proprietà: Immobiliare S. Antonio di Arturo Zaccarelli e C. S.a.s.

La distribuzione interna e le dimensioni dell'alloggio sono indicative e pertanto La Proprietà, per esigenze tecnico costruttive, si riserva il diritto di apportare modifiche alla disposizione dei locali, alla loro dimensione, alle aperture, ai passaggi relativi alle canalizzazioni e alle aree cortilive. Immagine dimostrativa della tipologia di progetto e arredo - Riproduzione riservata.

Residenziale **ALTAVILLA**

Mirandola - **Via Mazzone** angolo **via F. De Andrè**

ALLOGGIO 06

SCALA 1:100




ALLOGGIO 06 - PIANO PRIMO GARAGE 21 - PIANO TERRA SUPERFICIE COMMERCIALE 123,53 MQ

- Classe Energetica A3-A4
- Impianti di riscaldamento autonomi con sistema di teleriscaldamento
- Fotovoltaico esclusivo
- Riscaldamento a pavimento
- Predisposizione condizionamento



VISTA 3D DA VIA F. DE ANDRÈ

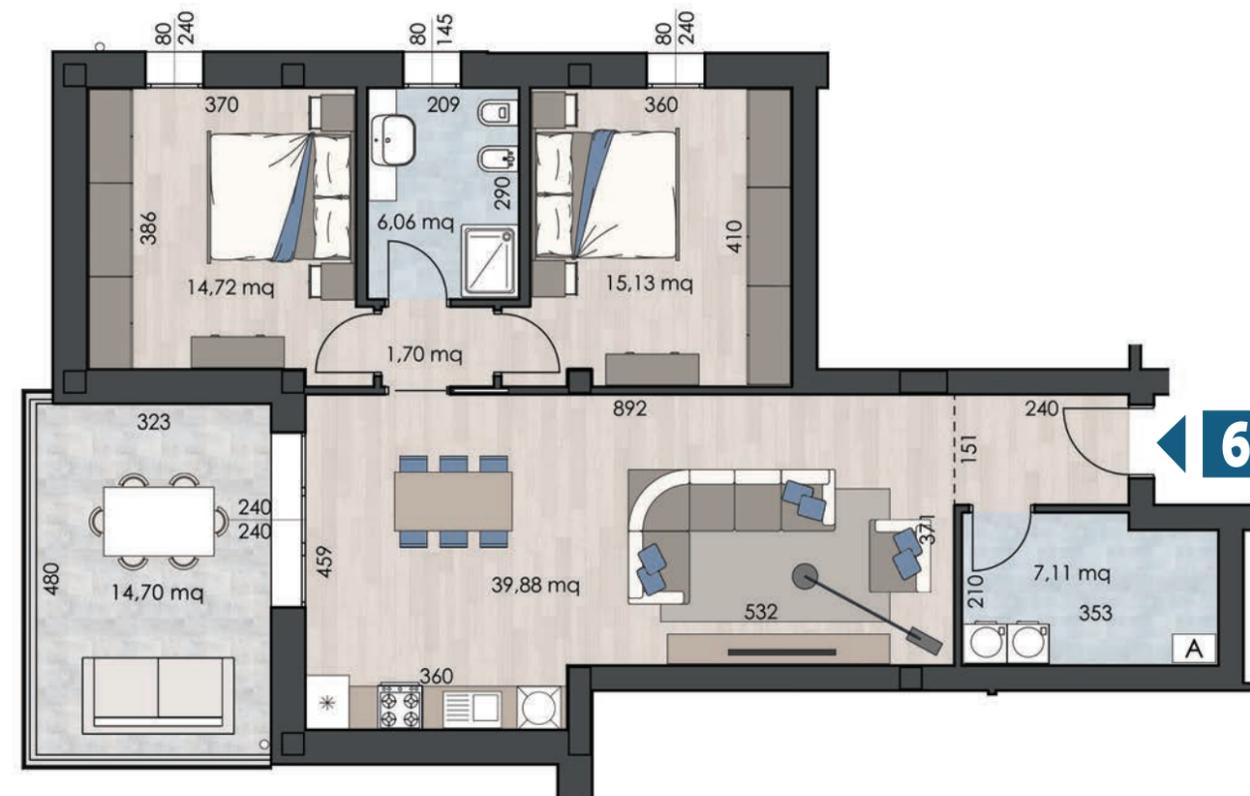


PIANO PRIMO



UBICAZIONE AL PIANO

La distribuzione interna e le dimensioni dell'alloggio sono indicative e pertanto La Proprietà, per esigenze tecnico costruttive, si riserva il diritto di apportare modifiche alla disposizione dei locali, alla loro dimensione, alle aperture, ai passaggi relativi alle canalizzazioni e alle aree cortilive. Immagine dimostrativa della tipologia di progetto e arredo - Riproduzione riservata.

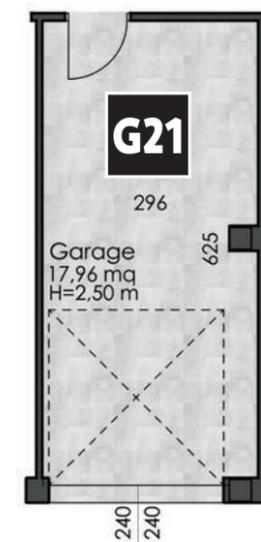

PIANO TERRA

A BOILER ACCUMULO ACQUA

ACEA COSTRUZIONI S.p.A.

Proprietà: Immobiliare S. Antonio di Arturo Zaccarelli e C. S.a.s.

Residenziale **ALTAVILLA**

Mirandola - **Via Mazzone** angolo **via F. De Andrè**

ALLOGGIO 07

SCALA 1:100



ALLOGGIO 07 - PIANO PRIMO GARAGE 20 - PIANO TERRA SUPERFICIE COMMERCIALE 121,91 MQ

- Classe Energetica A3-A4
- Impianti di riscaldamento autonomi con sistema di teleriscaldamento
- Fotovoltaico esclusivo
- Riscaldamento a pavimento
- Predisposizione condizionamento




VISTA 3D DA VIA F. DE ANDRÈ



PIANO PRIMO



UBICAZIONE AL PIANO

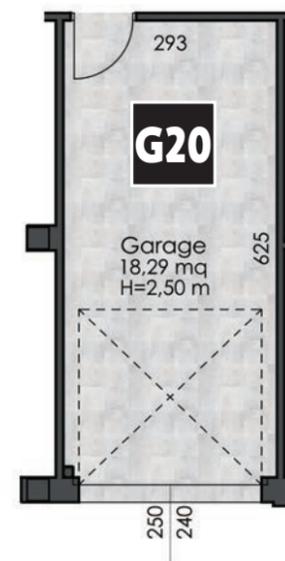

PIANO TERRA

A BOILER ACCUMULO ACQUA

La distribuzione interna e le dimensioni dell'alloggio sono indicative e pertanto La Proprietà, per esigenze tecnico costruttive, si riserva il diritto di apportare modifiche alla disposizione dei locali, alla loro dimensione, alle aperture, ai passaggi relativi alle canalizzazioni e alle aree cortilive. Immagine dimostrativa della tipologia di progetto e arredo - Riproduzione riservata.

ACEA COSTRUZIONI S.p.A.

Proprietà: Immobiliare S. Antonio di Arturo Zaccarelli e C. S.a.s.

Residenziale **ALTAVILLA**

Mirandola - **Via Mazzone** angolo **via F. De Andrè**

ALLOGGIO 08

SCALA 1:100




ALLOGGIO 08 - PIANO PRIMO GARAGE 19 - PIANO TERRA SUPERFICIE COMMERCIALE 153,00 MQ

- Classe Energetica A3-A4
- Impianti di riscaldamento autonomi con sistema di teleriscaldamento
- Fotovoltaico esclusivo
- Riscaldamento a pavimento
- Predisposizione condizionamento




VISTA 3D DA VIA F. DE ANDRÈ

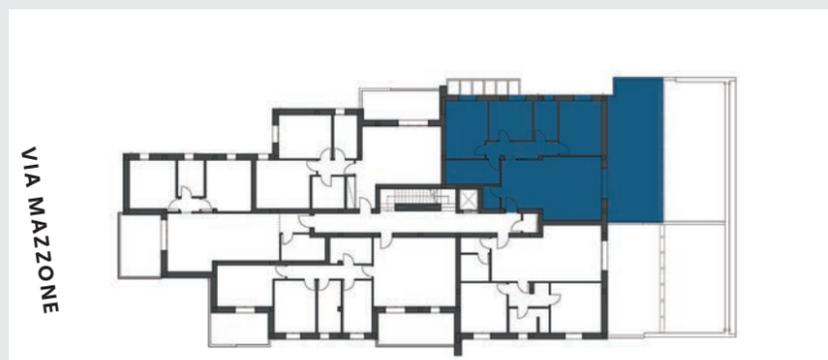

UBICAZIONE AL PIANO



PIANO PRIMO

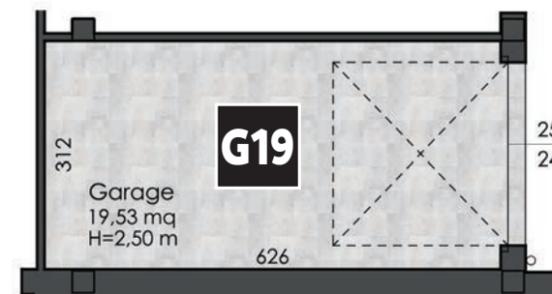

PIANO TERRA

A BOILER ACCUMULO ACQUA

ACEA COSTRUZIONI S.p.A.

Proprietà: Immobiliare S. Antonio di Arturo Zaccarelli e C. S.a.s.

La distribuzione interna e le dimensioni dell'alloggio sono indicative e pertanto La Proprietà, per esigenze tecnico costruttive, si riserva il diritto di apportare modifiche alla disposizione dei locali, alla loro dimensione, alle aperture, ai passaggi relativi alle canalizzazioni e alle aree cortilive. Immagine dimostrativa della tipologia di progetto e arredo - Riproduzione riservata.

Residenziale **ALTAVILLA**

Mirandola - **Via Mazzone** angolo **via F. De Andrè**

ALLOGGIO 09

SCALA 1:100



ALLOGGIO 09 - PIANO PRIMO GARAGE 18 - PIANO TERRA SUPERFICIE COMMERCIALE 131,17 MQ



- Classe Energetica A3-A4
- Impianti di riscaldamento autonomi con sistema di teleriscaldamento
- Fotovoltaico esclusivo
- Riscaldamento a pavimento
- Predisposizione condizionamento



VISTA 3D DA VIA F. DE ANDRÈ



UBICAZIONE AL PIANO

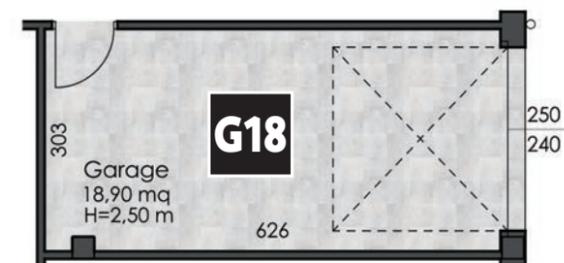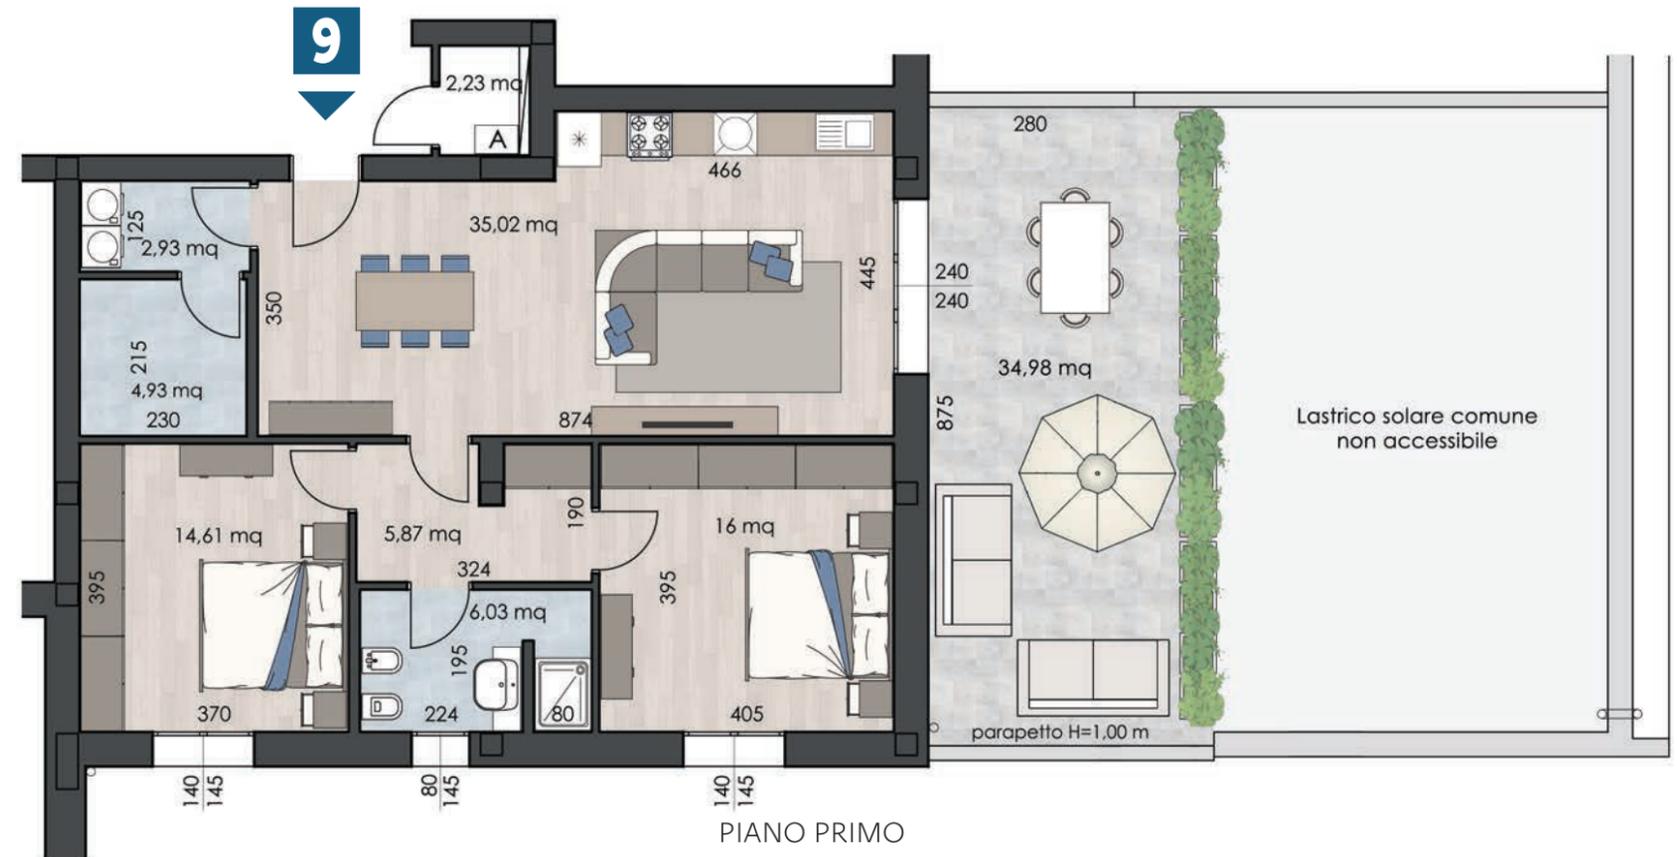

A BOILER ACCUMULO ACQUA

ACEA COSTRUZIONI S.p.A.

Proprietà: Immobiliare S. Antonio di Arturo Zaccarelli e C. S.a.s.

La distribuzione interna e le dimensioni dell'alloggio sono indicative e pertanto La Proprietà, per esigenze tecnico costruttive, si riserva il diritto di apportare modifiche alla disposizione dei locali, alla loro dimensione, alle aperture, ai passaggi relativi alle canalizzazioni e alle aree cortilive. Immagine dimostrativa della tipologia di progetto e arredo - Riproduzione riservata.

Residenziale **ALTAVILLA**

Mirandola - **Via Mazzone** angolo **via F. De Andrè**

ALLOGGIO 10

SCALA 1:100



ALLOGGIO 10 - PIANO SECONDO **GARAGE 15 - PIANO TERRA** **SUPERFICIE COMMERCIALE 150,34 MQ**


- Classe Energetica A3-A4
- Impianti di riscaldamento autonomi con sistema di teleriscaldamento
- Fotovoltaico esclusivo
- Riscaldamento a pavimento
- Predisposizione condizionamento




VISTA 3D DA VIA F. DE ANDRÈ



UBICAZIONE AL PIANO

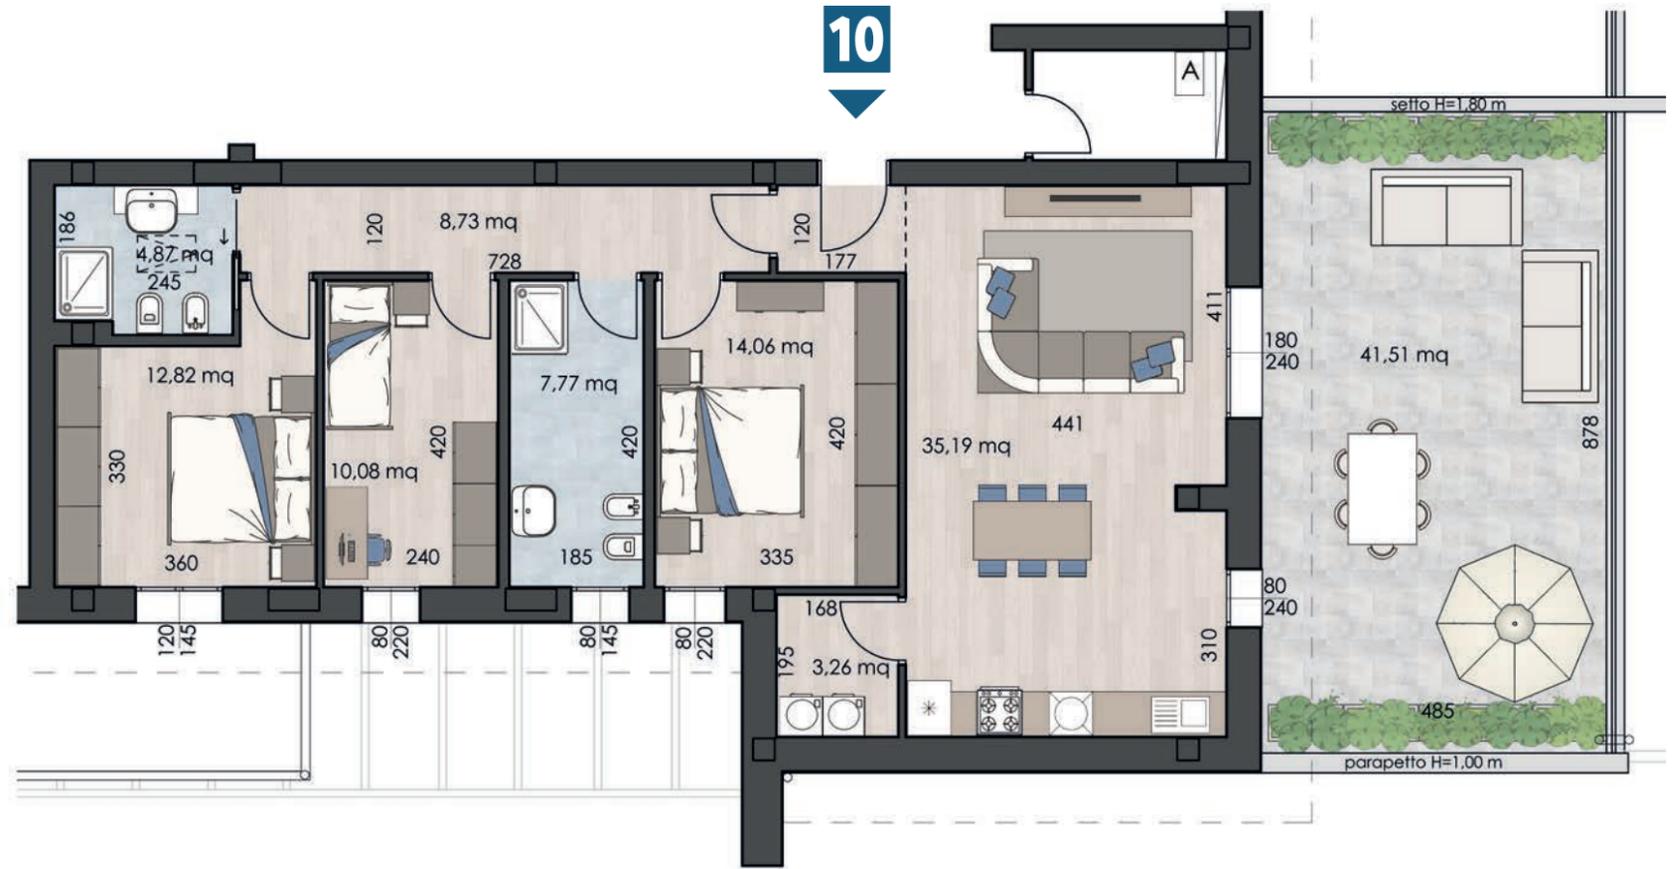

PIANO SECONDO

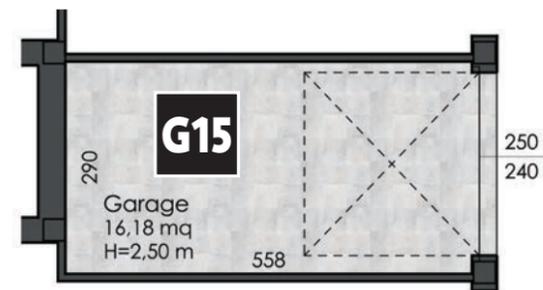

PIANO TERRA

La distribuzione interna e le dimensioni dell'alloggio sono indicative e pertanto La Proprietà, per esigenze tecnico costruttive, si riserva il diritto di apportare modifiche alla disposizione dei locali, alla loro dimensione, alle aperture, ai passaggi relativi alle canalizzazioni e alle aree cortilive. Immagine dimostrativa della tipologia di progetto e arredo - Riproduzione riservata.

A BOILER ACCUMULO ACQUA

ACEA COSTRUZIONI S.p.A.

Proprietà: Immobiliare S. Antonio di Arturo Zaccarelli e C. S.a.s.

Residenziale **ALTAVILLA**

Mirandola - **Via Mazzone** angolo **via F. De Andrè**

ALLOGGIO 11 - PIANO SECONDO **GARAGE 14 - PIANO TERRA** **SUPERFICIE COMMERCIALE 168,39 MQ**

- Classe Energetica A3-A4
- Impianti di riscaldamento autonomi con sistema di teleriscaldamento
- Fotovoltaico esclusivo
- Riscaldamento a pavimento
- Predisposizione condizionamento



VISTA 3D DA VIA F. DE ANDRÈ





UBICAZIONE AL PIANO

La distribuzione interna e le dimensioni dell'alloggio sono indicative e pertanto La Proprietà, per esigenze tecnico costruttive, si riserva il diritto di apportare modifiche alla disposizione dei locali, alla loro dimensione, alle aperture, ai passaggi relativi alle canalizzazioni e alle aree cortilive. Immagine dimostrativa della tipologia di progetto e arredo - Riproduzione riservata.

ALLOGGIO 11

SCALA 1:100

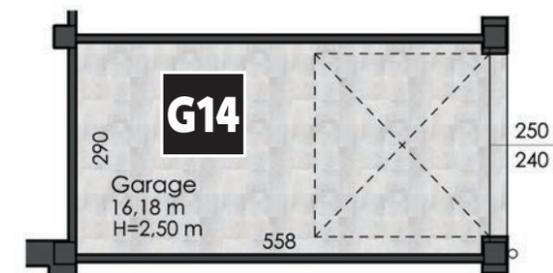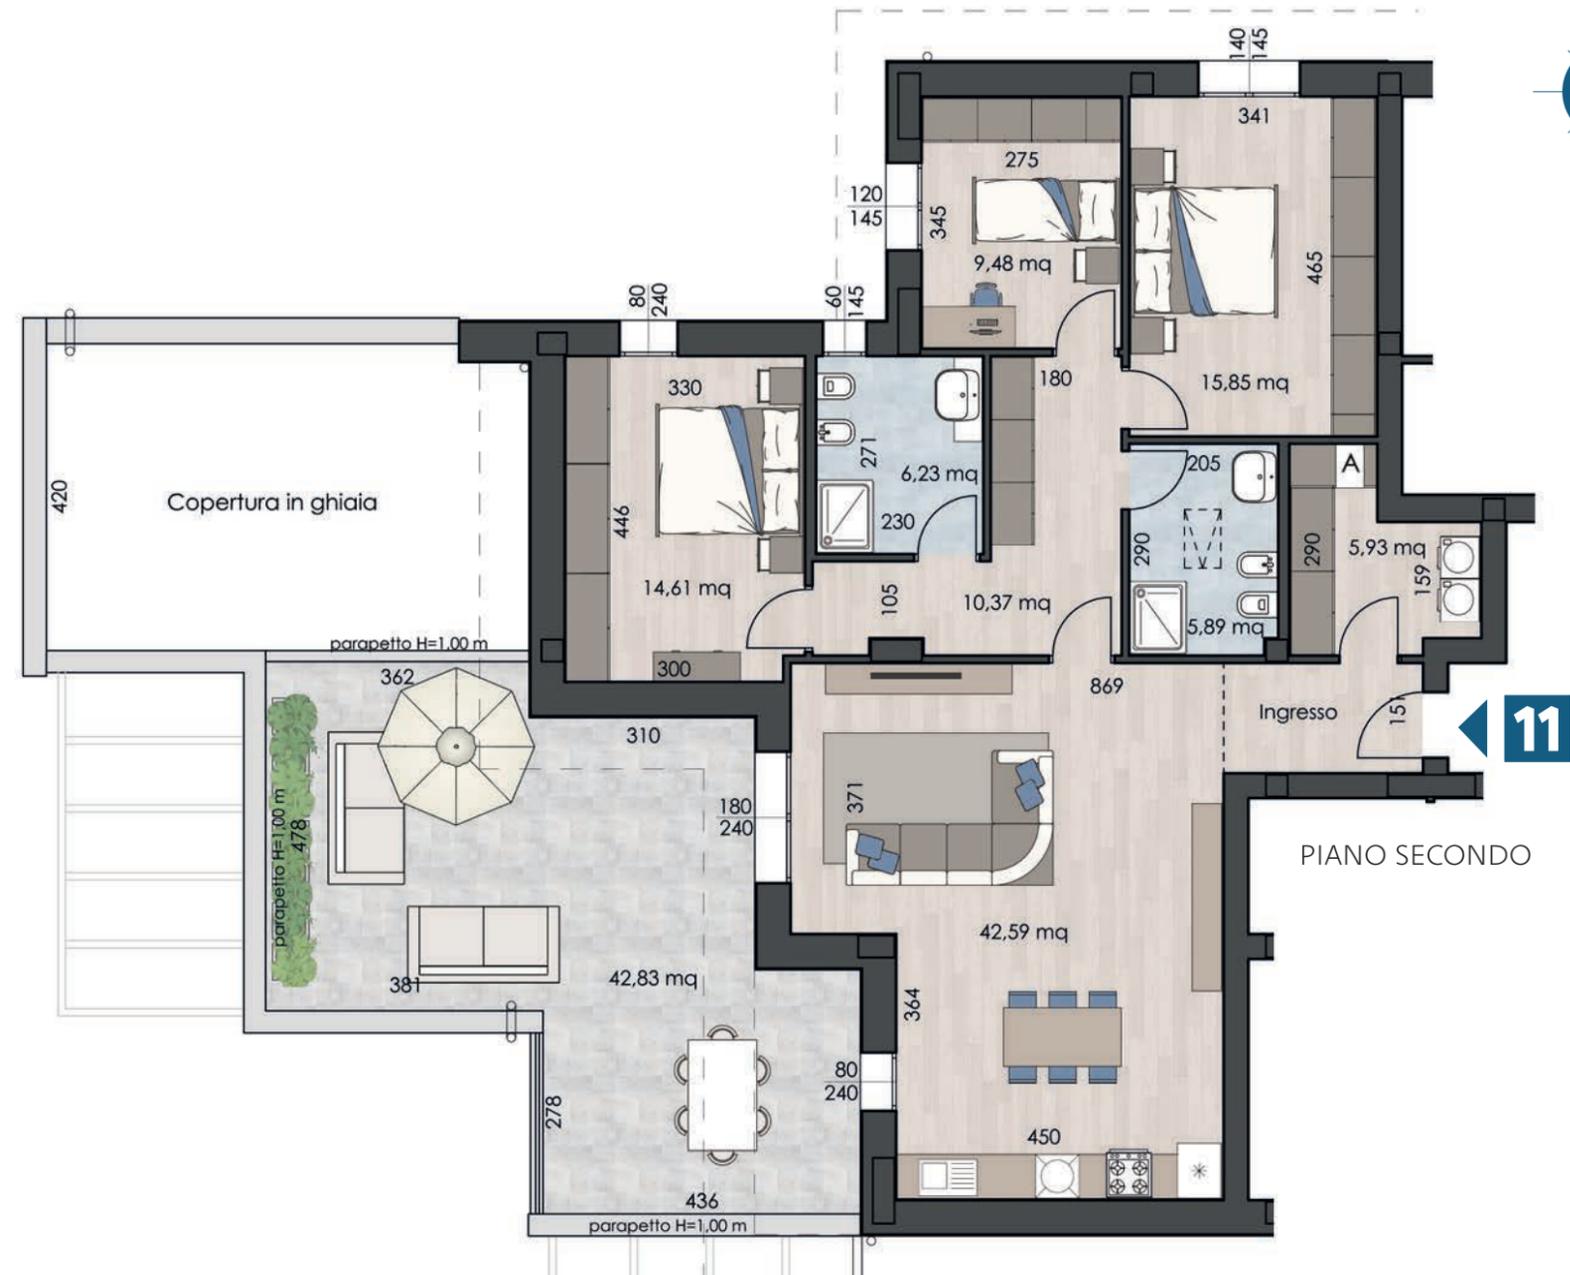

PIANO TERRA

A BOILER ACCUMULO ACQUA

ACEA COSTRUZIONI S.p.A.

Proprietà: Immobiliare S. Antonio di Arturo Zaccarelli e C. S.a.s.

Residenziale **ALTAVILLA**

Mirandola - **Via Mazzone** angolo **via F. De Andrè**

ALLOGGIO 12

SCALA 1:100



ALLOGGIO 12 - PIANO SECONDO GARAGE 13 - PIANO TERRA SUPERFICIE COMMERCIALE 145,00 MQ

- Classe Energetica A3-A4
- Impianti di riscaldamento autonomi con sistema di teleriscaldamento
- Fotovoltaico esclusivo
- Riscaldamento a pavimento
- Predisposizione condizionamento



VISTA 3D DA VIA F. DE ANDRÈ




PIANO SECONDO



VIA DE ANDRÈ

UBICAZIONE AL PIANO

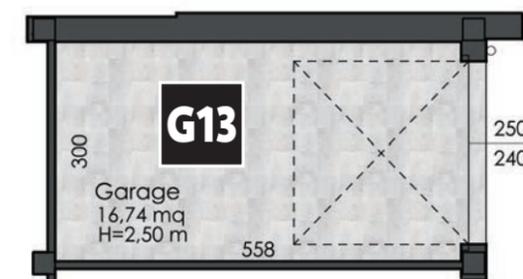

PIANO TERRA

La distribuzione interna e le dimensioni dell'alloggio sono indicative e pertanto La Proprietà, per esigenze tecnico costruttive, si riserva il diritto di apportare modifiche alla disposizione dei locali, alla loro dimensione, alle aperture, ai passaggi relativi alle canalizzazioni e alle aree cortilive. Immagine dimostrativa della tipologia di progetto e arredo - Riproduzione riservata.

A BOILER ACCUMULO ACQUA

ACEA COSTRUZIONI S.p.A.

Proprietà: Immobiliare S. Antonio di Arturo Zaccarelli e C. S.a.s.