

# ACEA COSTRUZIONI S.p.A.

Proprietà: Immobiliare Clelia s.r.l.

## Borgo delle **RONCOLE**

Mirandola - Piazza Don Zeno di Nomadelfia



## Borgo delle **RONCOLE**

Mirandola - Piazza Don Zeno di Nomadelfia

- Classe Energetica A3-A4
- Impianti di riscaldamento autonomi con sistema a pompa di calore
- Fotovoltaico esclusivo
- Riscaldamento a pavimento
- Predisposizione condizionamento
- Abitazione con sviluppo al piano terreno



Immagine dimostrativa della tipologia edilizia di progetto.

## Borgo delle **RONCOLE**

Mirandola - Piazza Don Zeno di Nomadelfia



## Borgo delle **RONCOLE**

Mirandola - Piazza Don Zeno di Nomadelfia



Immagine dimostrativa della tipologia edilizia di progetto

**ACEA COSTRUZIONI S.p.A.**

Proprietà: Immobiliare Clelia s.r.l.

## Borgo delle **RONCOLE**

Mirandola - Piazza Don Zeno di Nomadelfia



Immagine dimostrativa della tipologia edilizia di progetto

IMMAGINI DIMOSTRATIVE DELL'INTERVENTO

**ACEA COSTRUZIONI S.p.A.**

Proprietà: Immobiliare Clelia s.r.l.

## Borgo delle **RONCOLE**

Mirandola - Piazza Don Zeno di Nomadelfia



IMMAGINI DIMOSTRATIVE DELL'INTERVENTO

**ACEA COSTRUZIONI S.p.A.**

Proprietà: Immobiliare Clelia s.r.l.

## Borgo delle **RONCOLE**

Mirandola - Piazza Don Zeno di Nomadelfia



IMMAGINI DIMOSTRATIVE DELL'INTERVENTO

## Borgo delle **RONCOLE**

Mirandola - Piazza Don Zeno di Nomadelfia

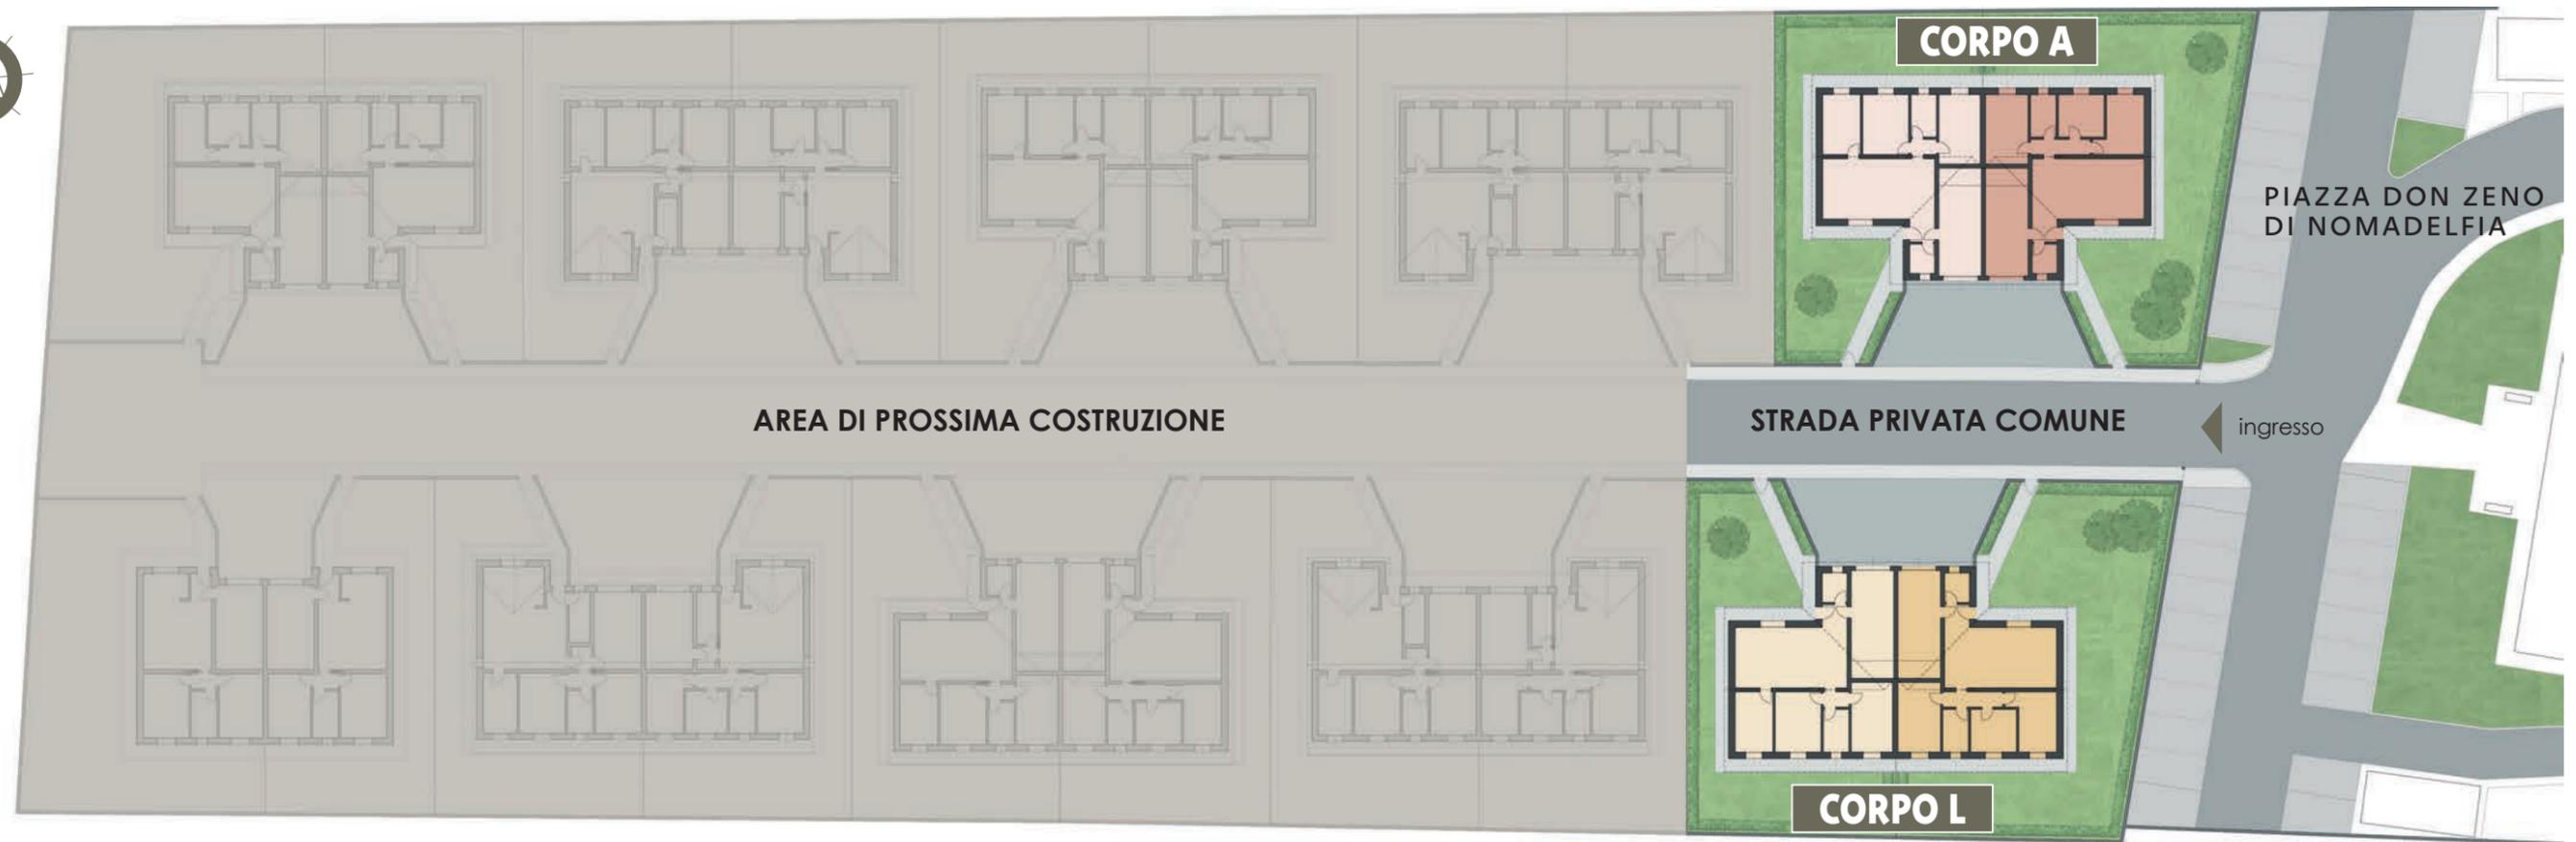


Immagine dimostrativa della tipologia di progetto e arredo - Riproduzione riservata.



SISTEMAZIONE CORTILIVA - DISEGNO NON IN SCALA

# Borgo delle RONCOLE

Mirandola - Piazza Don Zeno di Nomadelfia

## CORPO A



PIANTA PIANO TERRA - DISEGNO NON IN SCALA



# Borgo delle **RONCOLE**

Mirandola - Piazza Don Zeno di Nomadelfia

## **CORPO A - ABITAZIONE A2**

**PIANO TERRA - 140 mq**

planimetria in scala 1:100

- Classe Energetica A3-A4
- Impianti di riscaldamento autonomi con sistema di pompa di calore
- Fotovoltaico esclusivo
- Riscaldamento a pavimento
- Predisposizione condizionamento
- Abitazione con sviluppo al piano terreno



VISTA 3D




## UBICAZIONE DI COMPARTO

La distribuzione interna e le dimensioni dell'alloggio sono indicative e pertanto La Proprietà, per esigenze tecnico costruttive, si riserva il diritto di apportare modifiche alla disposizione dei locali, alla loro dimensione, alle aperture, ai passaggi relativi alle canalizzazioni e alle aree cortilive. Immagine dimostrativa della tipologia di progetto e arredo - Riproduzione riservata.

**ACEA COSTRUZIONI S.p.A.**


Proprietà: Immobiliare Clelia s.r.l.

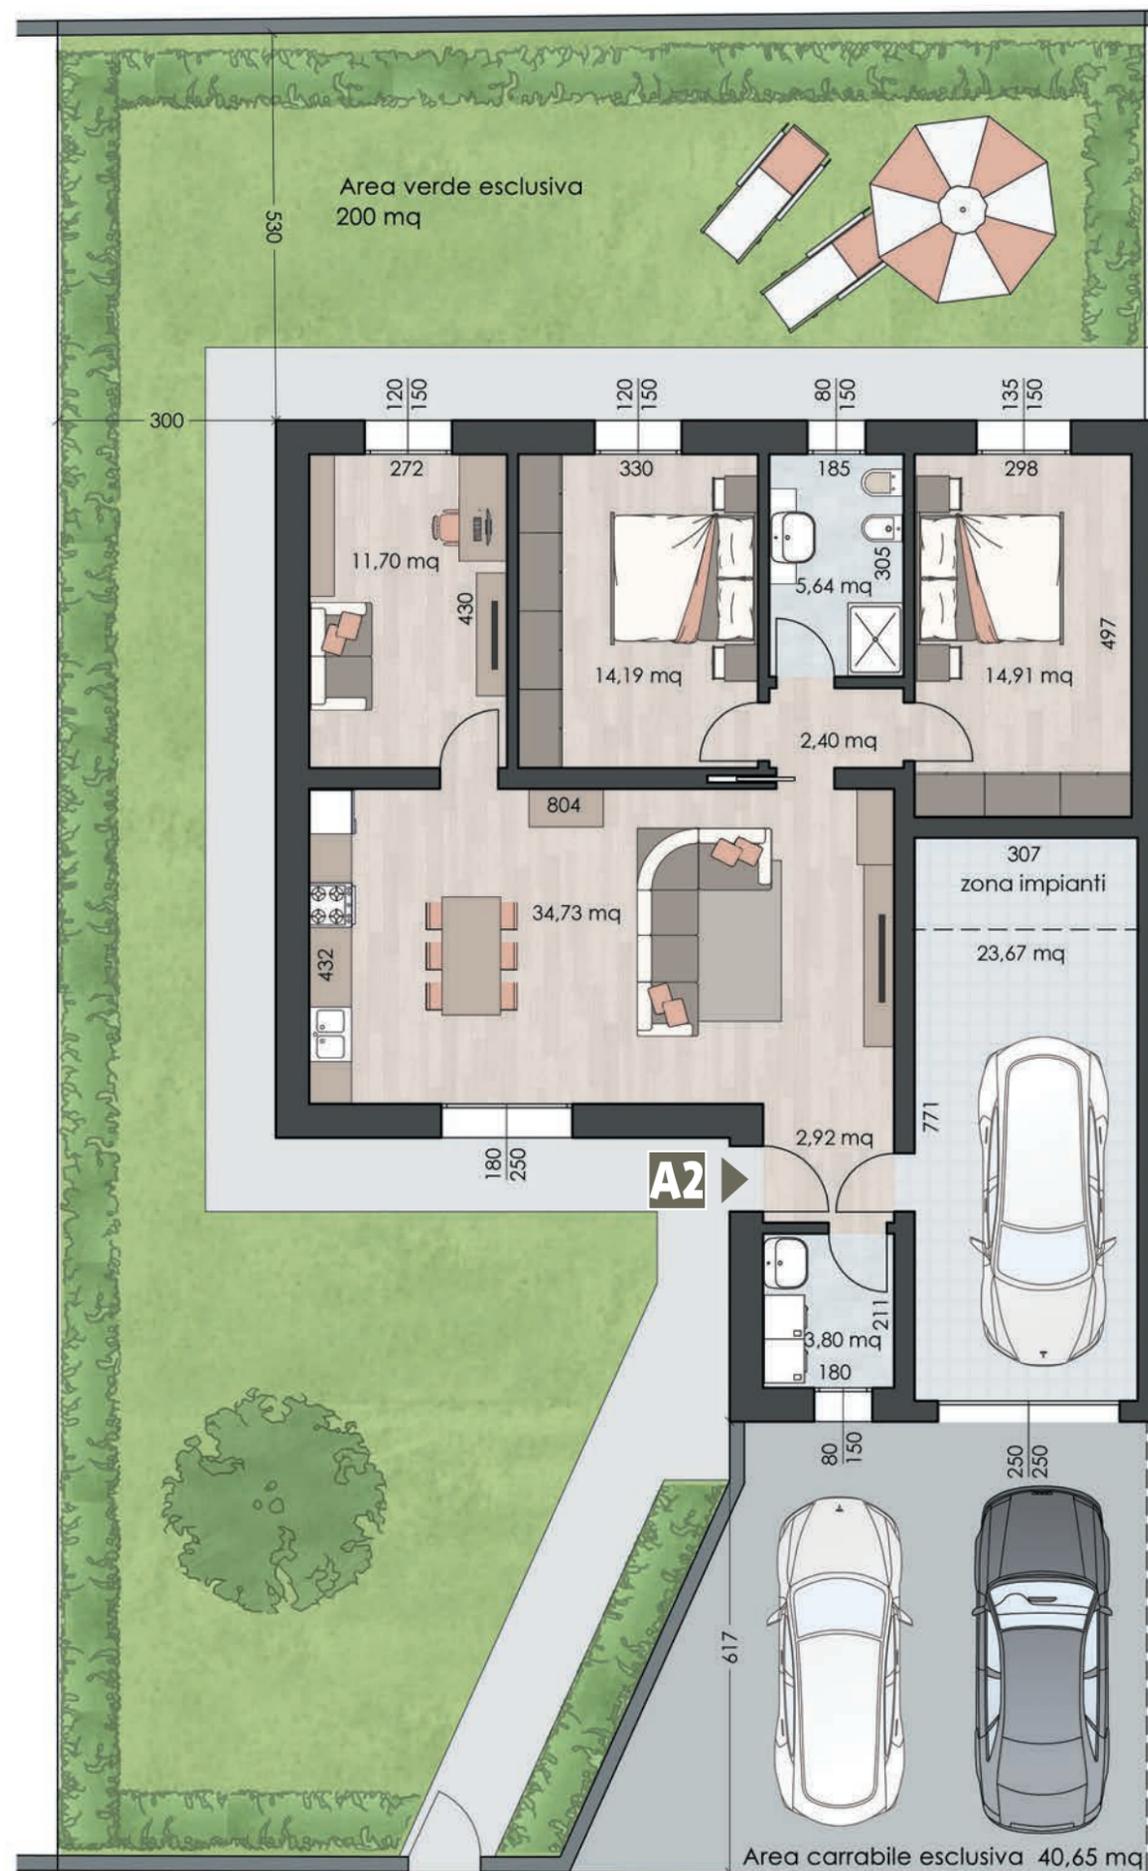

## Borgo delle RONCOLE

Mirandola - Piazza Don Zeno di Nomadelfia

### CORPO L

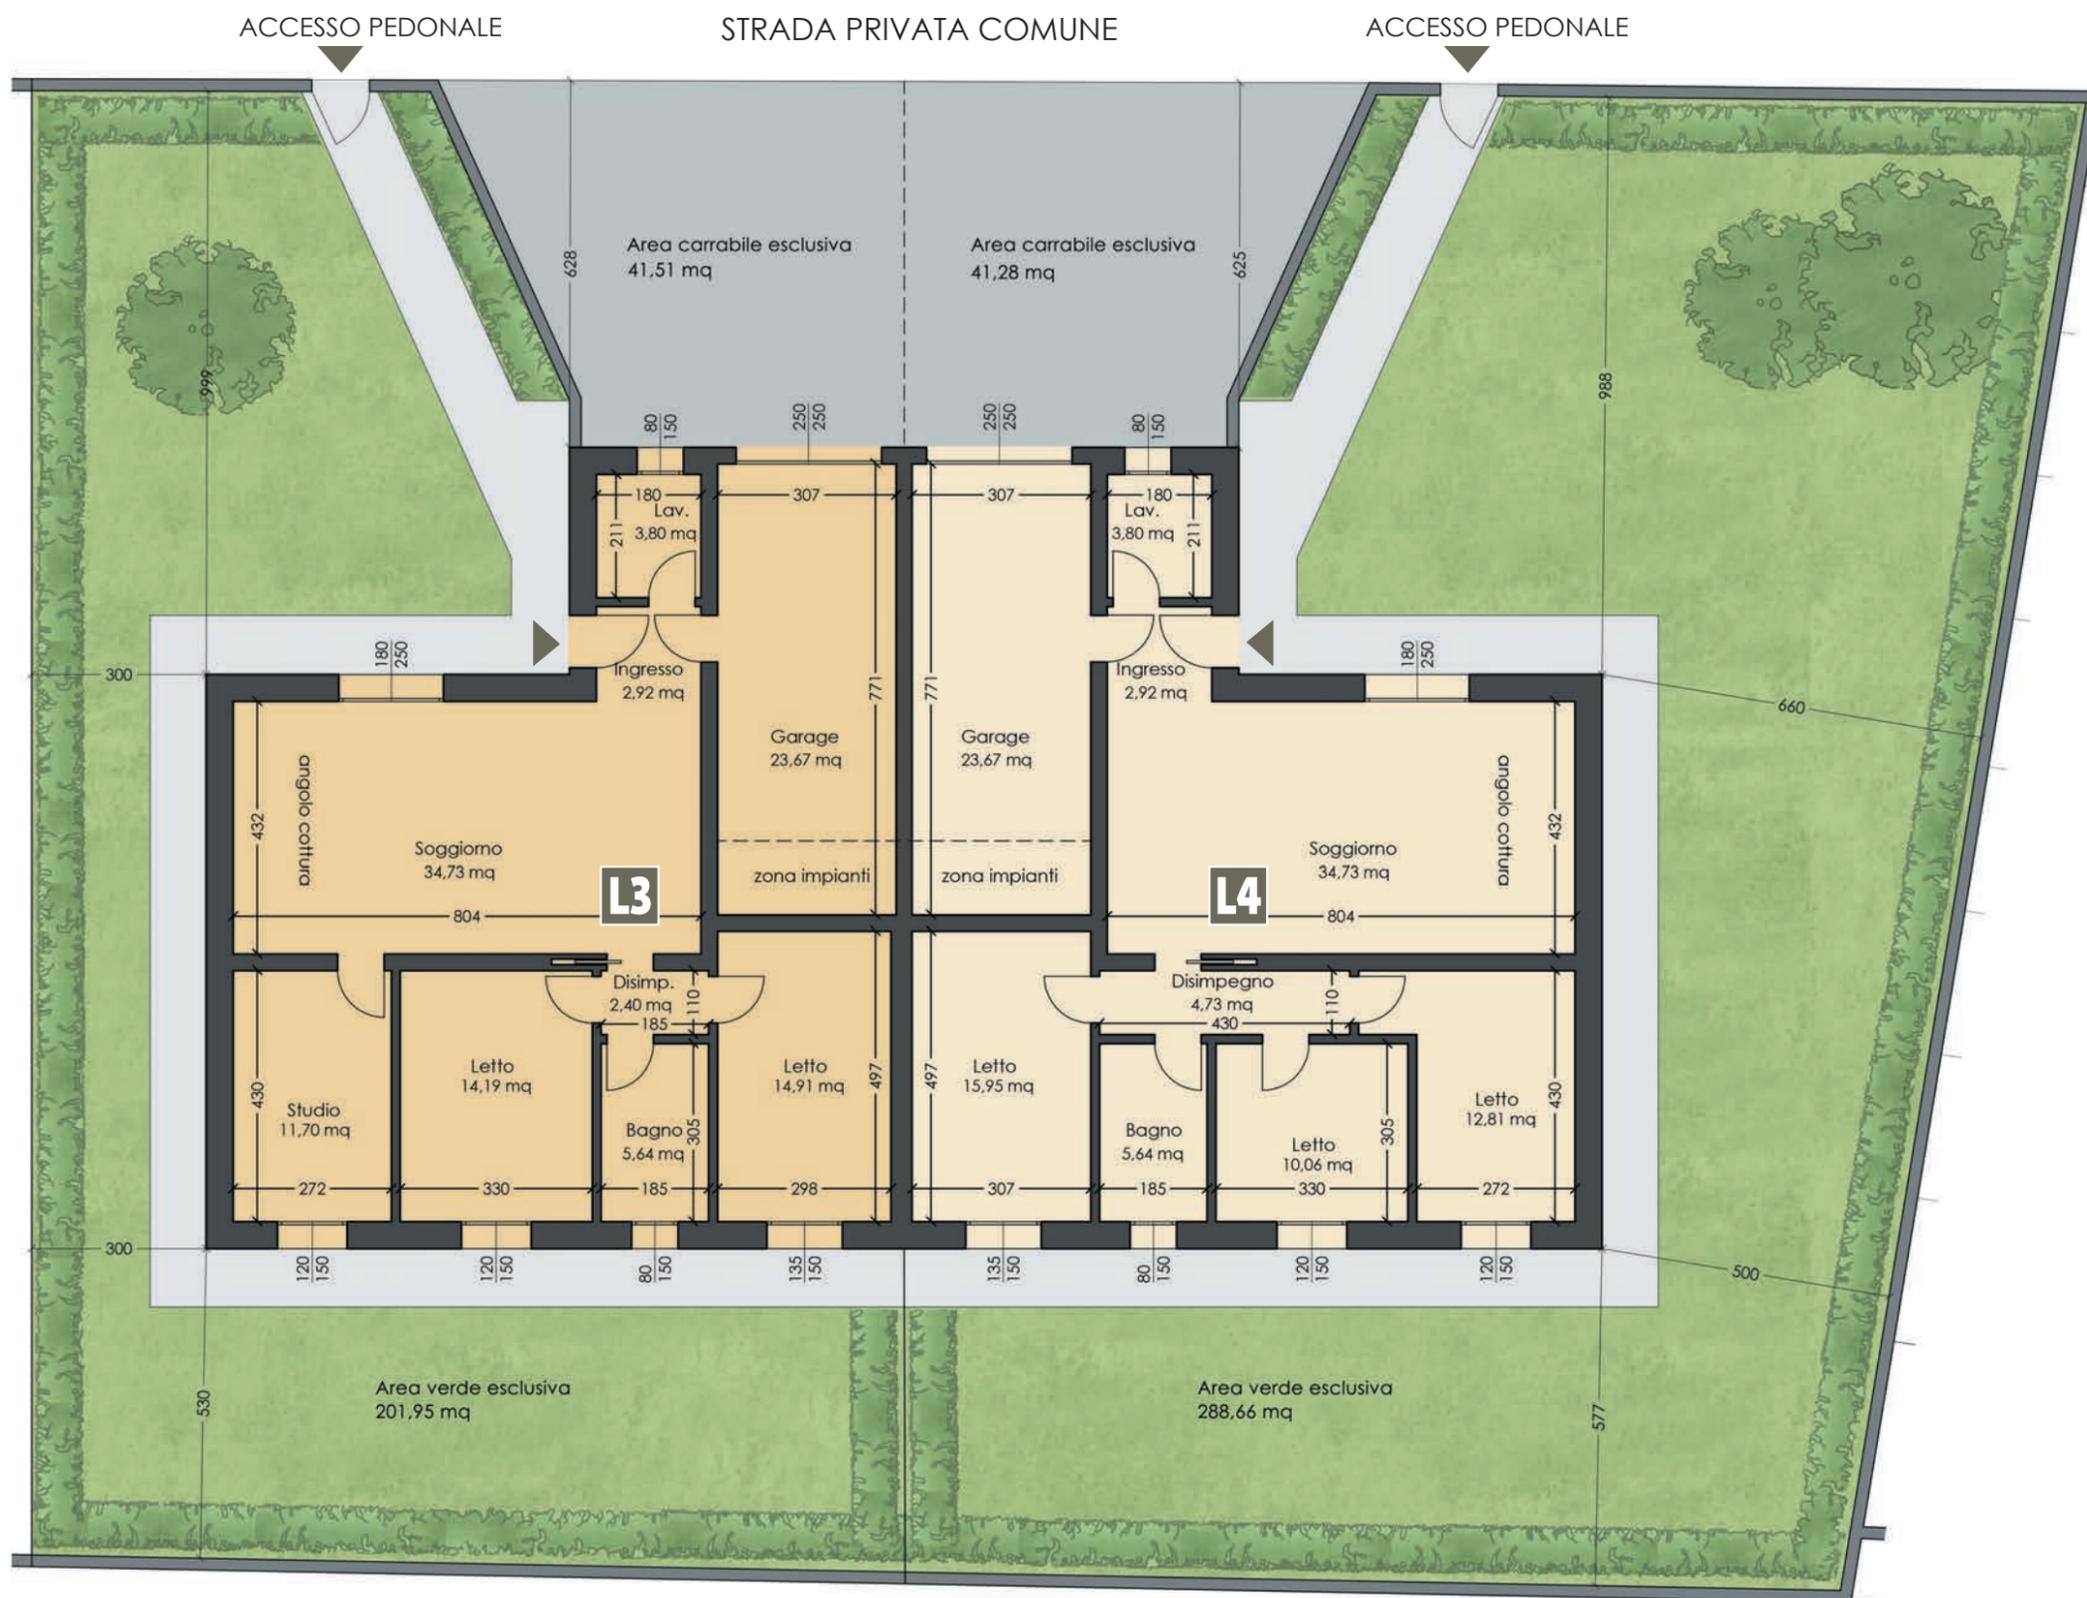

PIANTA PIANO TERRA - DISEGNO NON IN SCALA

# Borgo delle **RONCOLE**

Mirandola - Piazza Don Zeno di Nomadelfia

## CORPO L - ABITAZIONE L3

PIANO TERRA - 140 mq

planimetria in scala 1:100

- Classe Energetica A3-A4
- Impianti di riscaldamento autonomi con sistema di pompa di calore
- Fotovoltaico esclusivo
- Riscaldamento a pavimento
- Predisposizione condizionamento
- Abitazione con sviluppo al piano terreno



VISTA 3D




## UBICAZIONE DI COMPARTO

La distribuzione interna e le dimensioni dell'alloggio sono indicative e pertanto La Proprietà, per esigenze tecnico costruttive, si riserva il diritto di apportare modifiche alla disposizione dei locali, alla loro dimensione, alle aperture, ai passaggi relativi alle canalizzazioni e alle aree cortilive. Immagine dimostrativa della tipologia di progetto e arredo - Riproduzione riservata.

**ACEA COSTRUZIONI** S.p.A.

Proprietà: Immobiliare Clelia s.r.l.

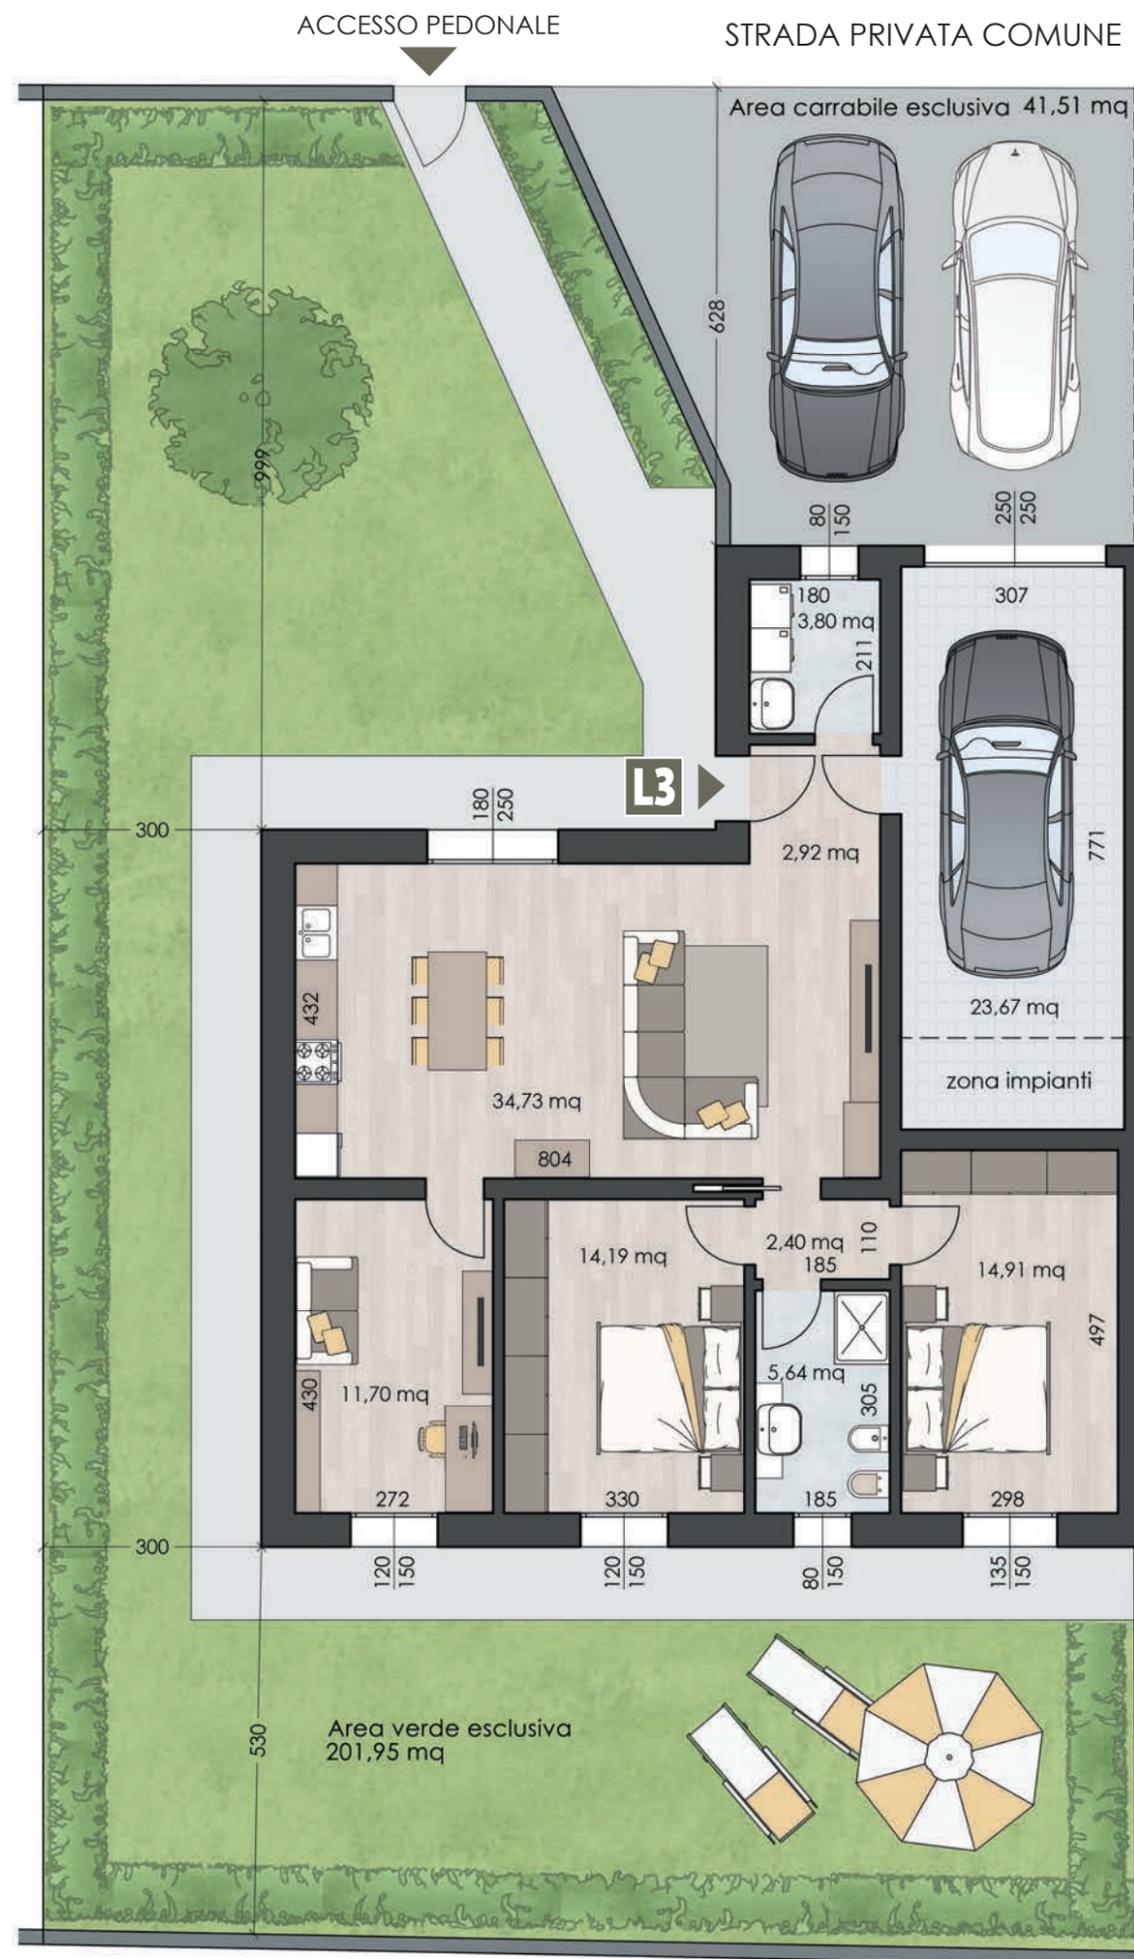

# Borgo delle **RONCOLE**

Mirandola - Piazza Don Zeno di Nomadelfia

## CORPO L - ABITAZIONE L4

PIANO TERRA - 140 mq

planimetria in scala 1:100

- Classe Energetica A3-A4
- Impianti di riscaldamento autonomi con sistema di pompa di calore
- Fotovoltaico esclusivo
- Riscaldamento a pavimento
- Predisposizione condizionamento
- Abitazione con sviluppo al piano terreno



VISTA 3D



UBICAZIONE DI COMPARTO

La distribuzione interna e le dimensioni dell'alloggio sono indicative e pertanto La Proprietà, per esigenze tecnico costruttive, si riserva il diritto di apportare modifiche alla disposizione dei locali, alla loro dimensione, alle aperture, ai passaggi relativi alle canalizzazioni e alle aree cortilive. Immagine dimostrativa della tipologia di progetto e arredo - Riproduzione riservata.

**ACEA COSTRUZIONI S.p.A.**

Proprietà: Immobiliare Clelia s.r.l.

STRADA PRIVATA COMUNE

ACCESSO PEDONALE

